



# Extrait du plan avant projet de viabilisation du lotissement (avant travaux) -Echelle:1/250

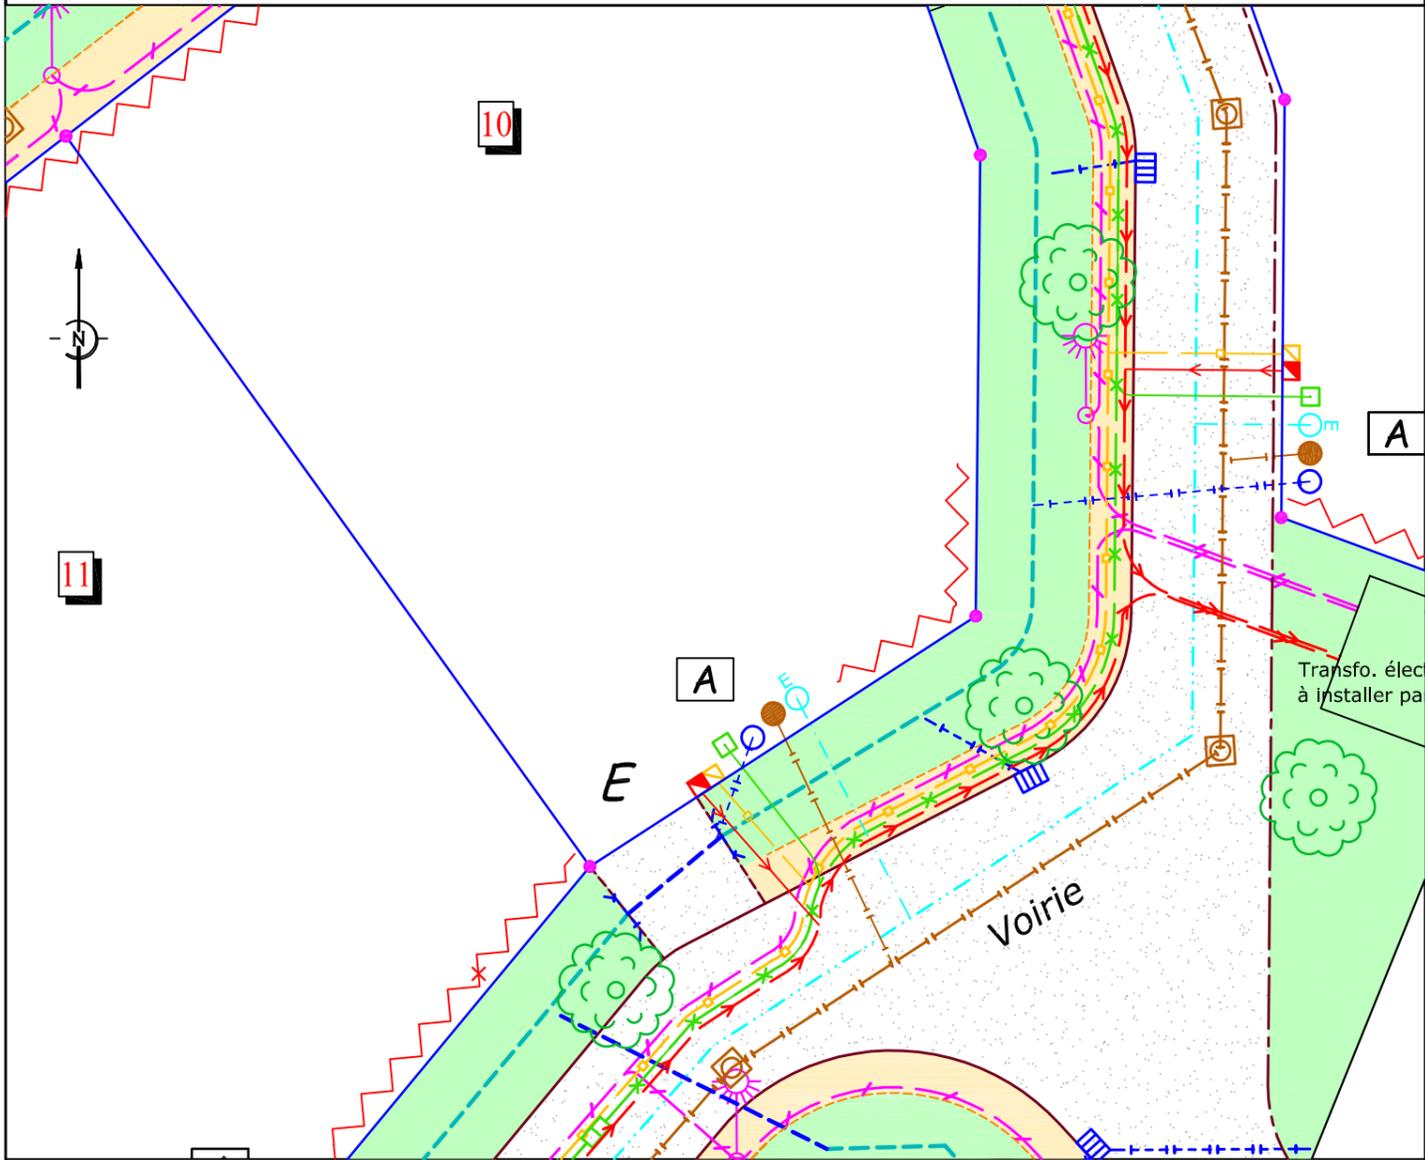


- LEGENDE :**
- Bordure type A2
  - Bordure type T2
  - Bordure type P1
  - Enrobé
  - Stationnement en dalles gazon
  - Espace sablé
  - Espaces verts
  - Espaces privés (limite de lots indicative)
  - Périmètre du lotissement
  - Accès véhicule interdit
  - A L'accès véhicules est interdit sur les branchements de réseaux à leurs positions réelles après travaux
  - Position imposée de l'accès véhicules
  - Accès au lot par véhicule, position à confirmer
  - Zone non aedificandi

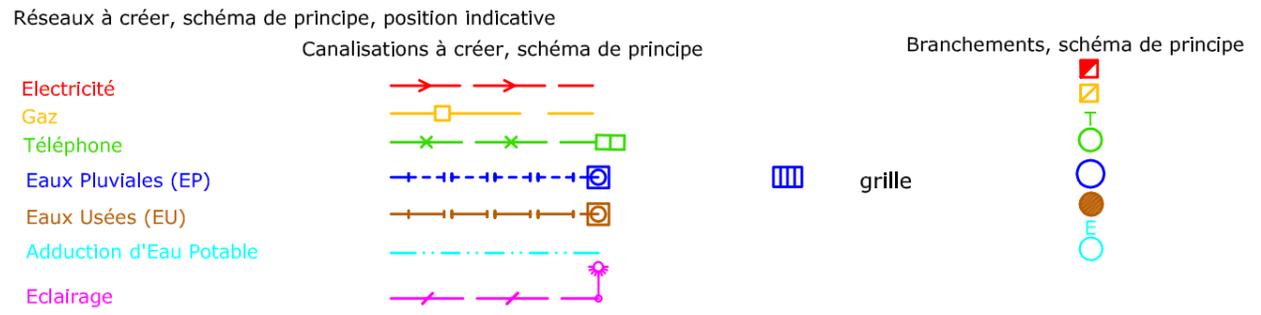

Nota :  
 -Les limites représentées sur ce plan ne sont qu'indicatives.  
 -Les éléments projetés dessinés sur ce plan ne sont pas contractuels mais seulement indicatifs, ils peuvent évoluer pour des raisons techniques ou financières en concertation avec les collectivités et les concessionnaires concernés.

# Plan de bornage Echelle:1/250

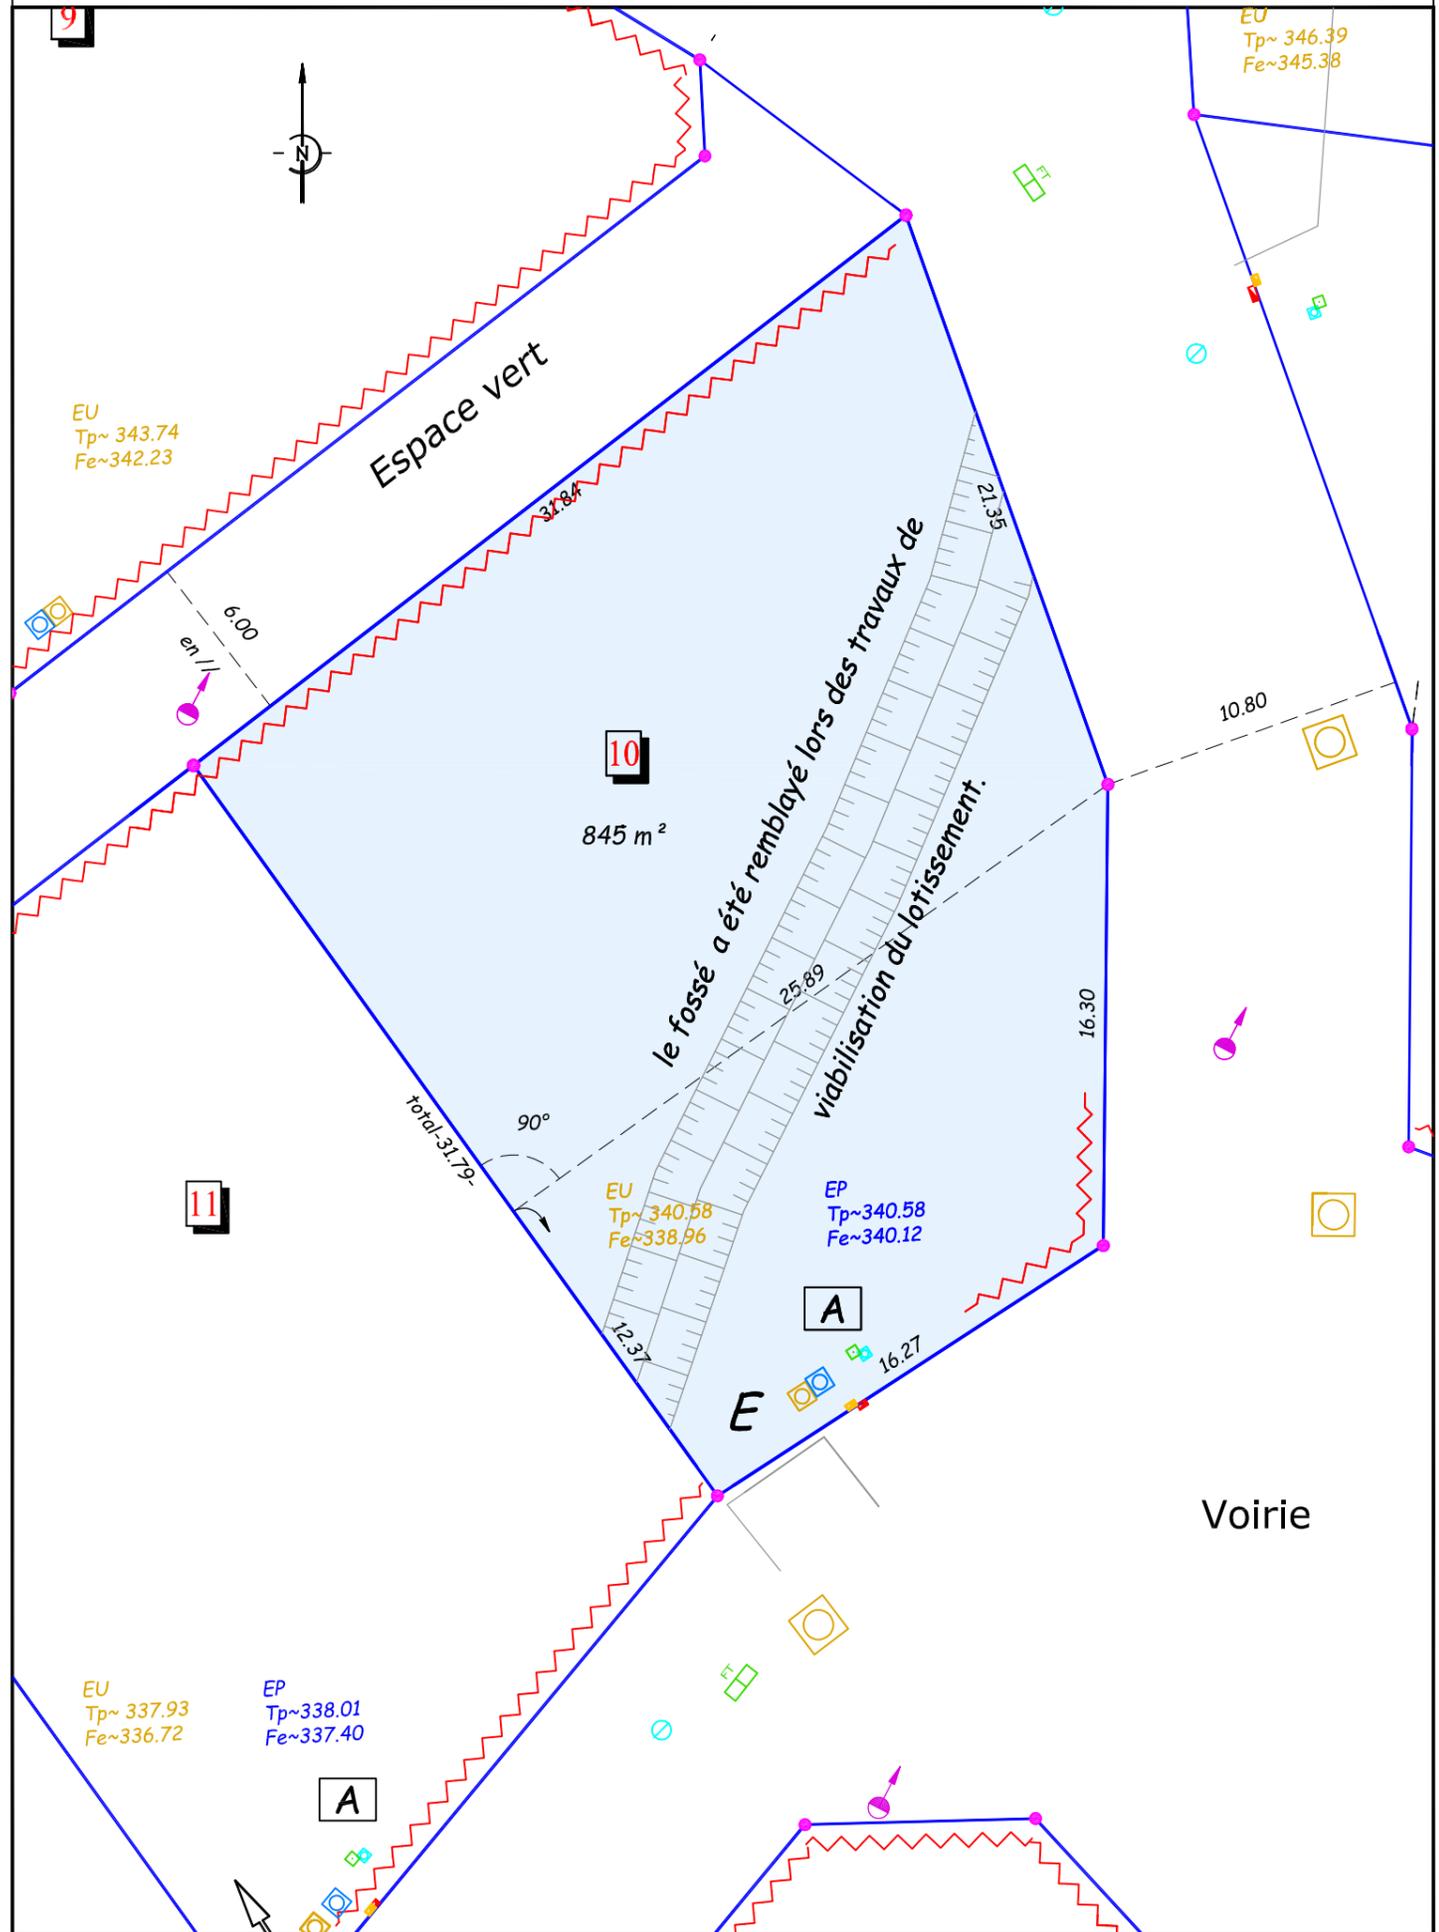

Commune de Sanvignes les Mines (71)  
Lotissement "Les Promenades de la Tour"

**PLAN DE BORNAGE**

LOT N°10

SURFACE : 845 m<sup>2</sup>

SHON maximale : 350 m<sup>2</sup>

ECHELLE : 1/250

DATE : 25 septembre 2009


DESIGNATION CADASTRALE

PERMIS D'AMENAGER

SECTION : C  
NUMERO(S) : 1359


PA 071 499 07 M0003 du 17 mars 2009

**LEGENDE :**

 -  Périimètre du lotissement
-  Limite de lots
-  Application sommaire du plan cadastral
-  Borne O.G.E. nouvelle
-  Borne O.G.E. existante
-  Borne ancienne en pierre existante
-  Zone non aedificandi
-  Accès véhicule interdit
-  Position imposée de l'accès véhicules
-  L'accès véhicules est interdit sur les branchements de réseaux à leurs positions réelles après travaux
-  Accès au lot par véhicule, position à confirmer

Nota:

- 1) Les cotes et surfaces figurant sur ce plan sont définitives.
- 2) L'acquéreur doit consulter le plan de composition et le règlement du lotissement avant tout établissement de projet sur un lot du lotissement.

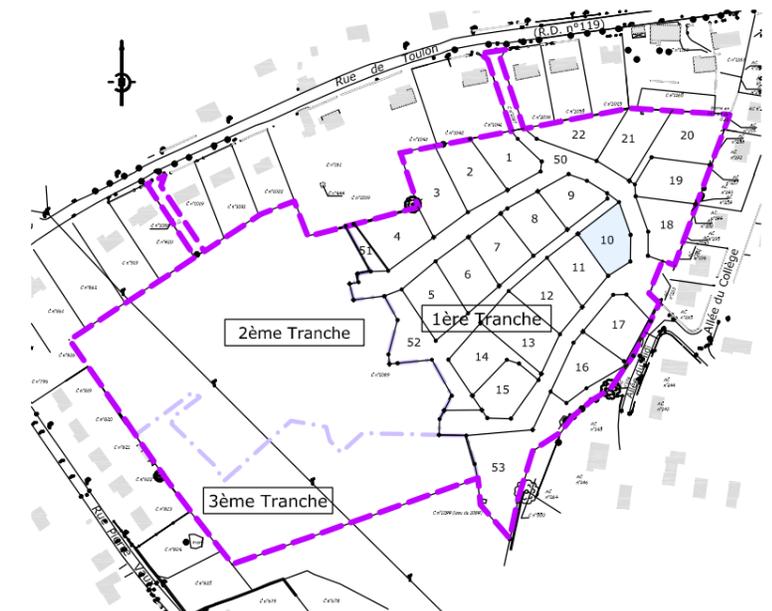

Fichier : SAN06187-TOP-BOR-LOT-REC-V00-2009-12-09-COMP260112.DWG

Situation dans le lotissement