

PLAN DE VENTE DEFINITIF




GEOMETRE - EXPERT
CONSEILLER VALORISER GARANTIR

SARL CHEVRIER-GALLET-SOULAGE
David SOULAGE - Géomètre Expert
1000, Route de Plottes - BP 58
71 700 TOURNUS
Tél : 03.85.51.08.76 - Fax : 03.85.51.14.32
E-mail : contact@geometre-gallet.fr



69 Avenue Boucicaut
71100 Chalon-sur-Saône
Tél. : 03 85 46 16 63
www.habitat-bourgogne.com

Département de Saône et Loire
Commune : LE CREUSOT
Section AM - Rue Goujon

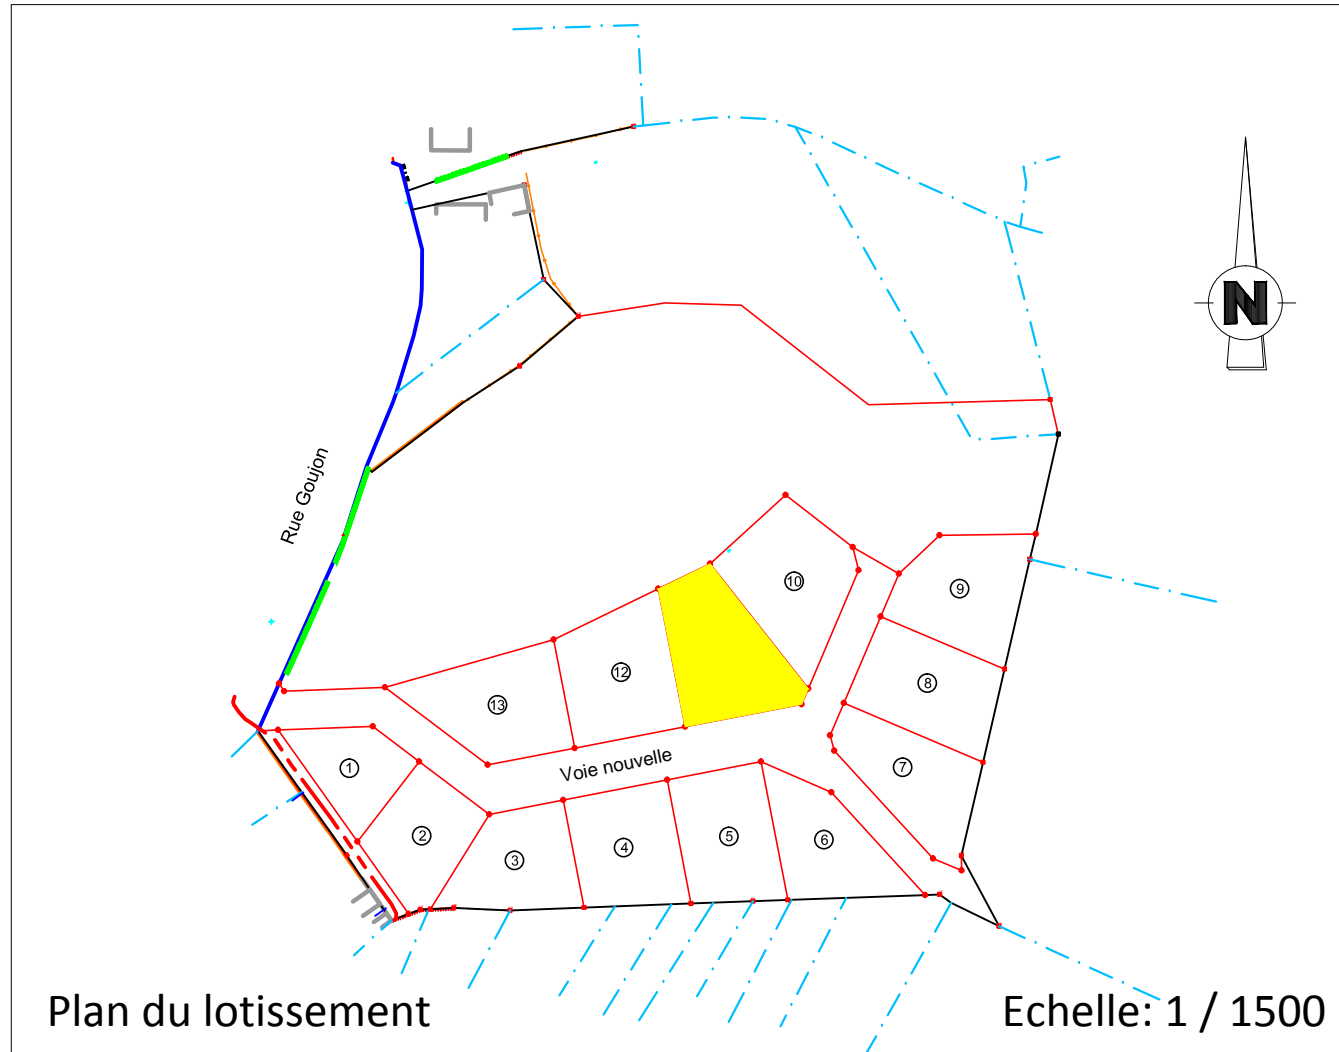

Permis d'Aménager n° 071 153 14 M0013

Lot n° 11

Superficie : 863 m²


Cadastré section AM n° 548

Surface de Plancher autorisée:
250 m²

Dossier n° 6248

PLAN DE VENTE DEFINITIF

Echelle: 1 / 250

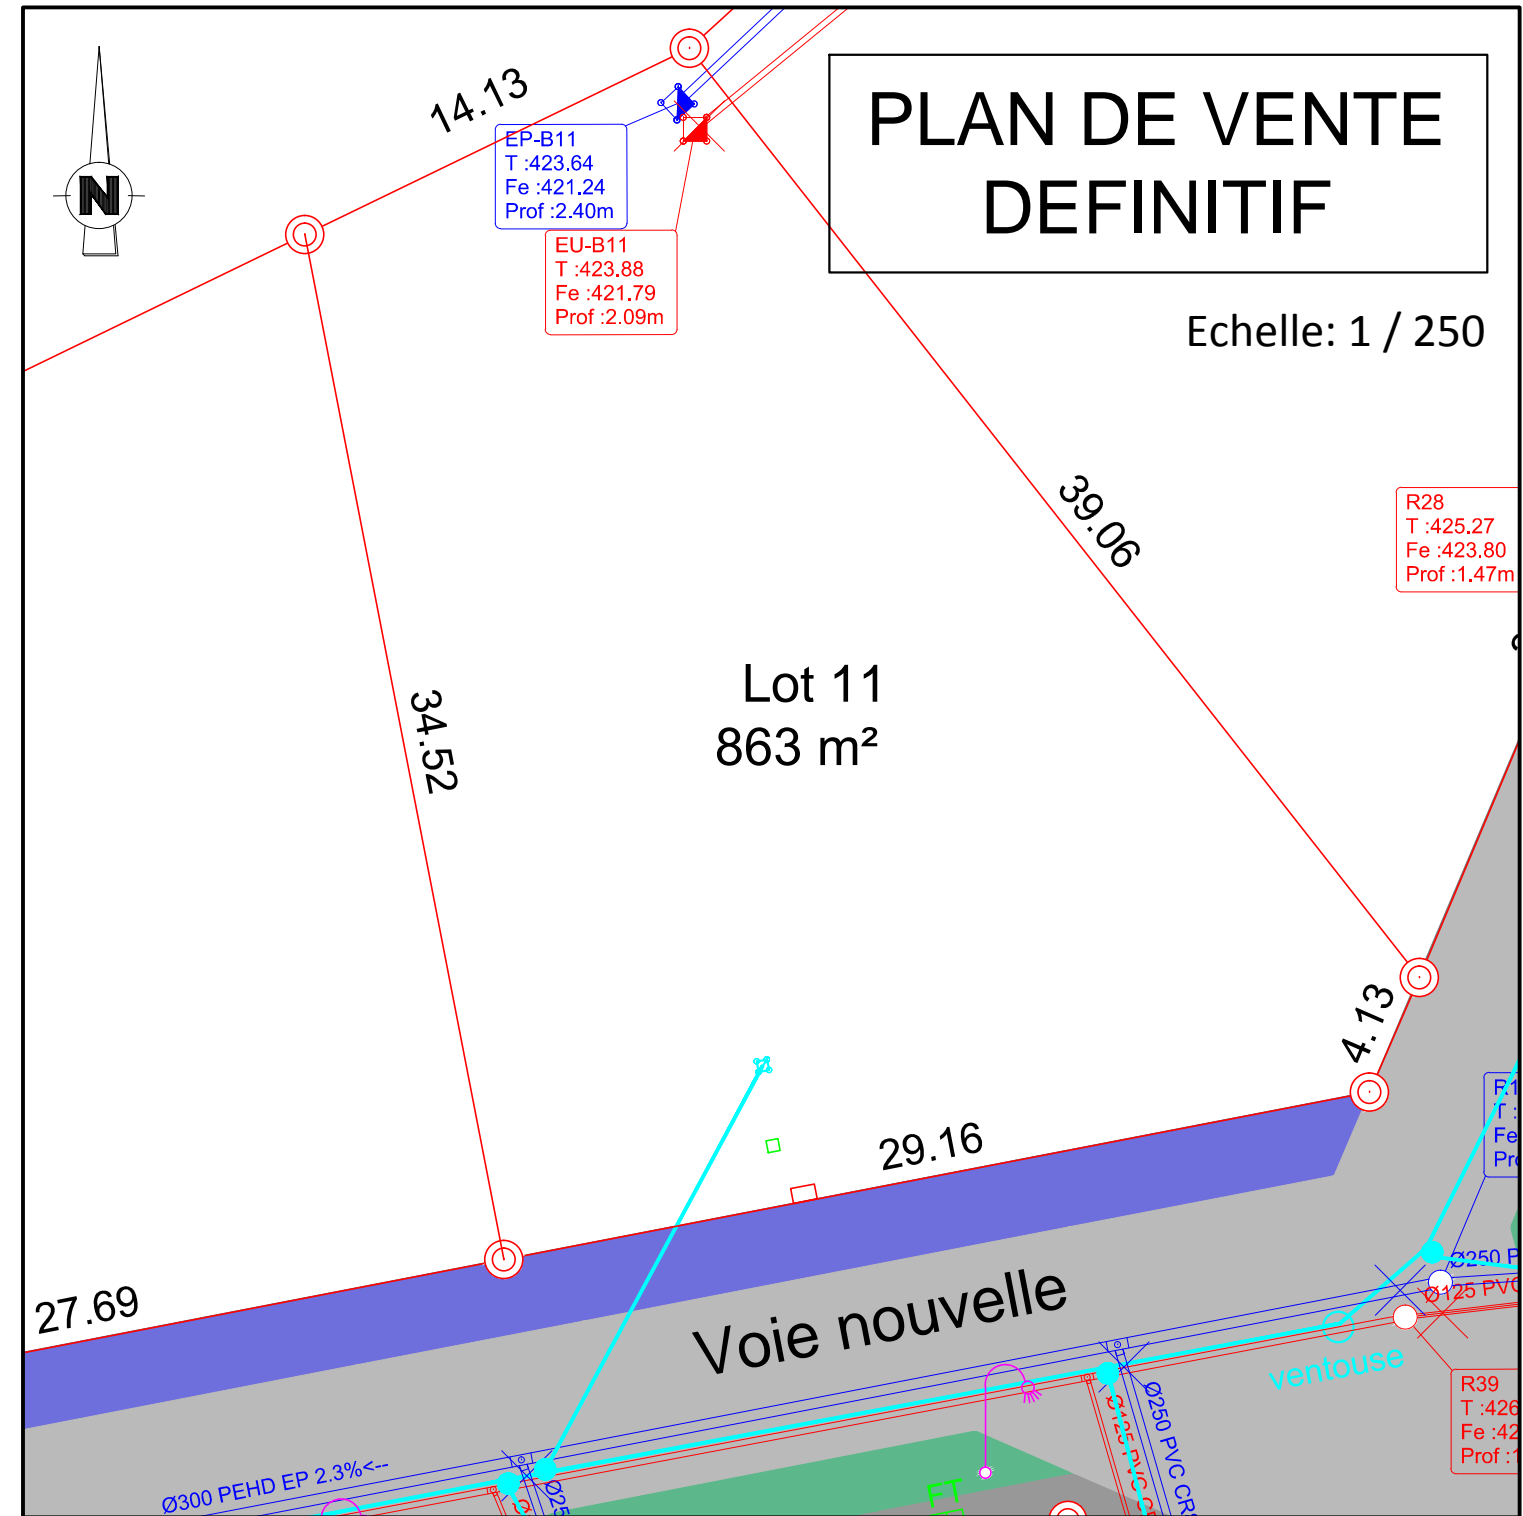

LEGENDE

	Entrée obligatoire		Enrobé		Stationnement		Lampadaire
	Compteur AEP		Trottoir		Espace vert		Chambre Téléphone
	Boîte de branchement EP		Réseaux		Coffrets de branchement Elec et Gaz		Regard de branchement Tél
	Boîte de branchement EU		Réseau AEP		Bornes OGE		
			Réseau EP				
			Réseau EU				

NOTA : L'acquéreur doit consulter le plan de composition et le règlement avant tout établissement de projet de construction sur le lot