

# PLAN DE VENTE DEFINITIF




**GEOMETRE - EXPERT**  
CONSEILLER VALORISER GARANTIR

SARL CHEVRIER-GALLET-SOULAGE  
**David SOULAGE - Géomètre Expert**  
1000, Route de Plottes - BP 58  
71 700 TOURNUS  
Tél : 03.85.51.08.76 - Fax : 03.85.51.14.32  
E-mail : contact@geometre-gallet.fr



69 Avenue Boucicaut  
71100 Chalon-sur-Saône  
Tél. : 03 85 46 16 63  
[www.habitat-bourgogne.com](http://www.habitat-bourgogne.com)

Département de Saône et Loire  
Commune : LE CREUSOT  
Section AM - Rue Goujon

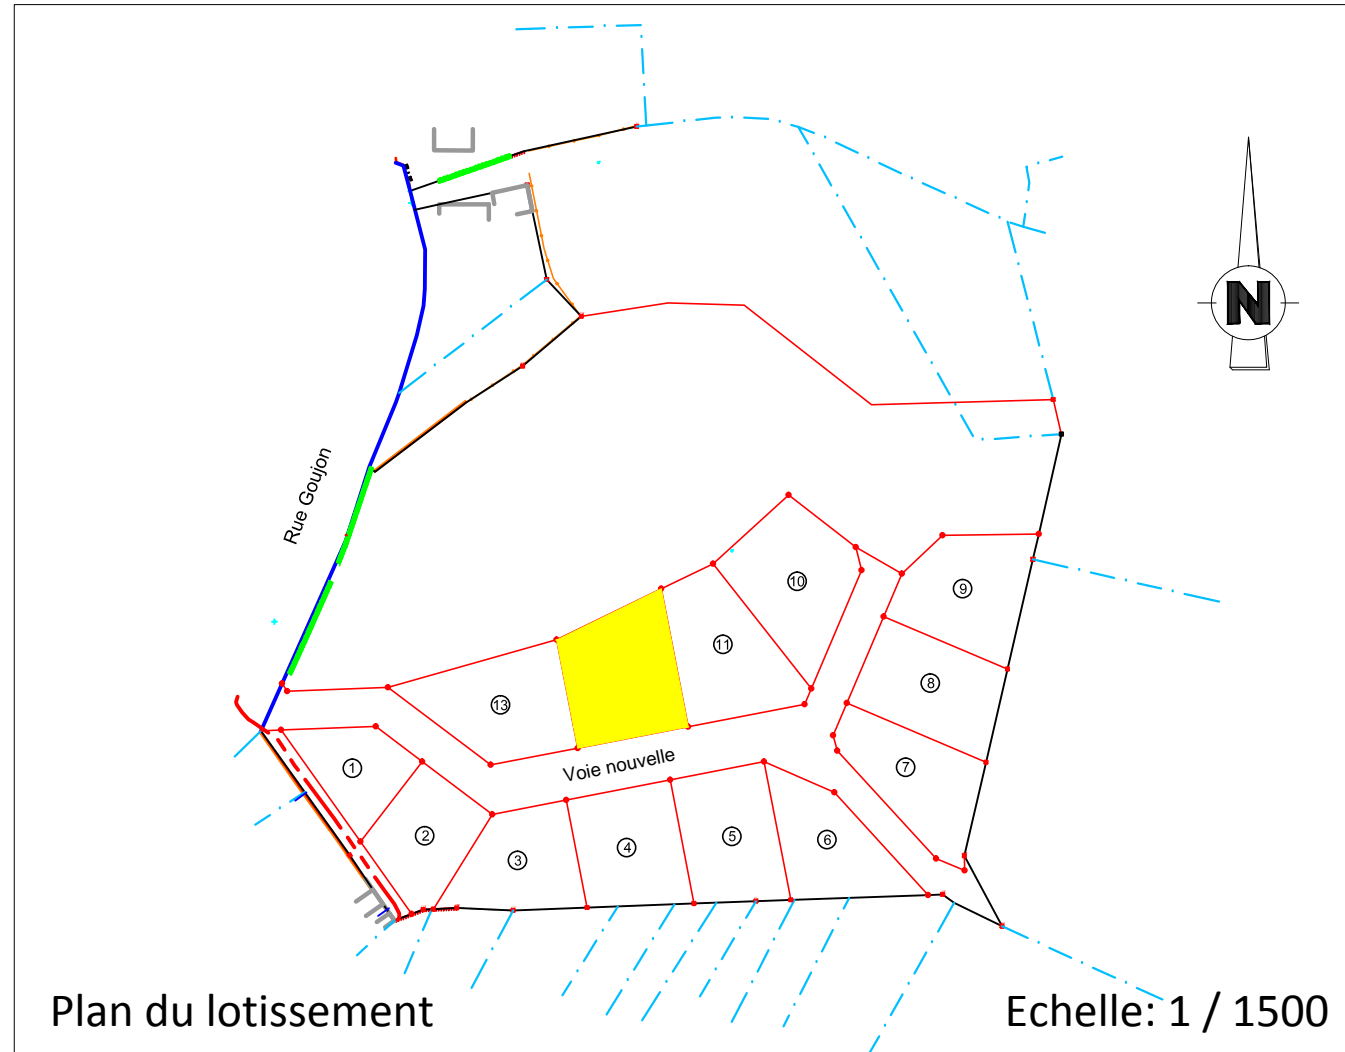

Permis d'Aménager n° 071 153 14 M0013


**Lot n° 12**  
Superficie : 853 m<sup>2</sup>

Cadastré section AM n° 549  
Surface de Plancher autorisée:  
250 m<sup>2</sup>

Dossier n° 6248

# PLAN DE VENTE DEFINITIF

Echelle: 1 / 250

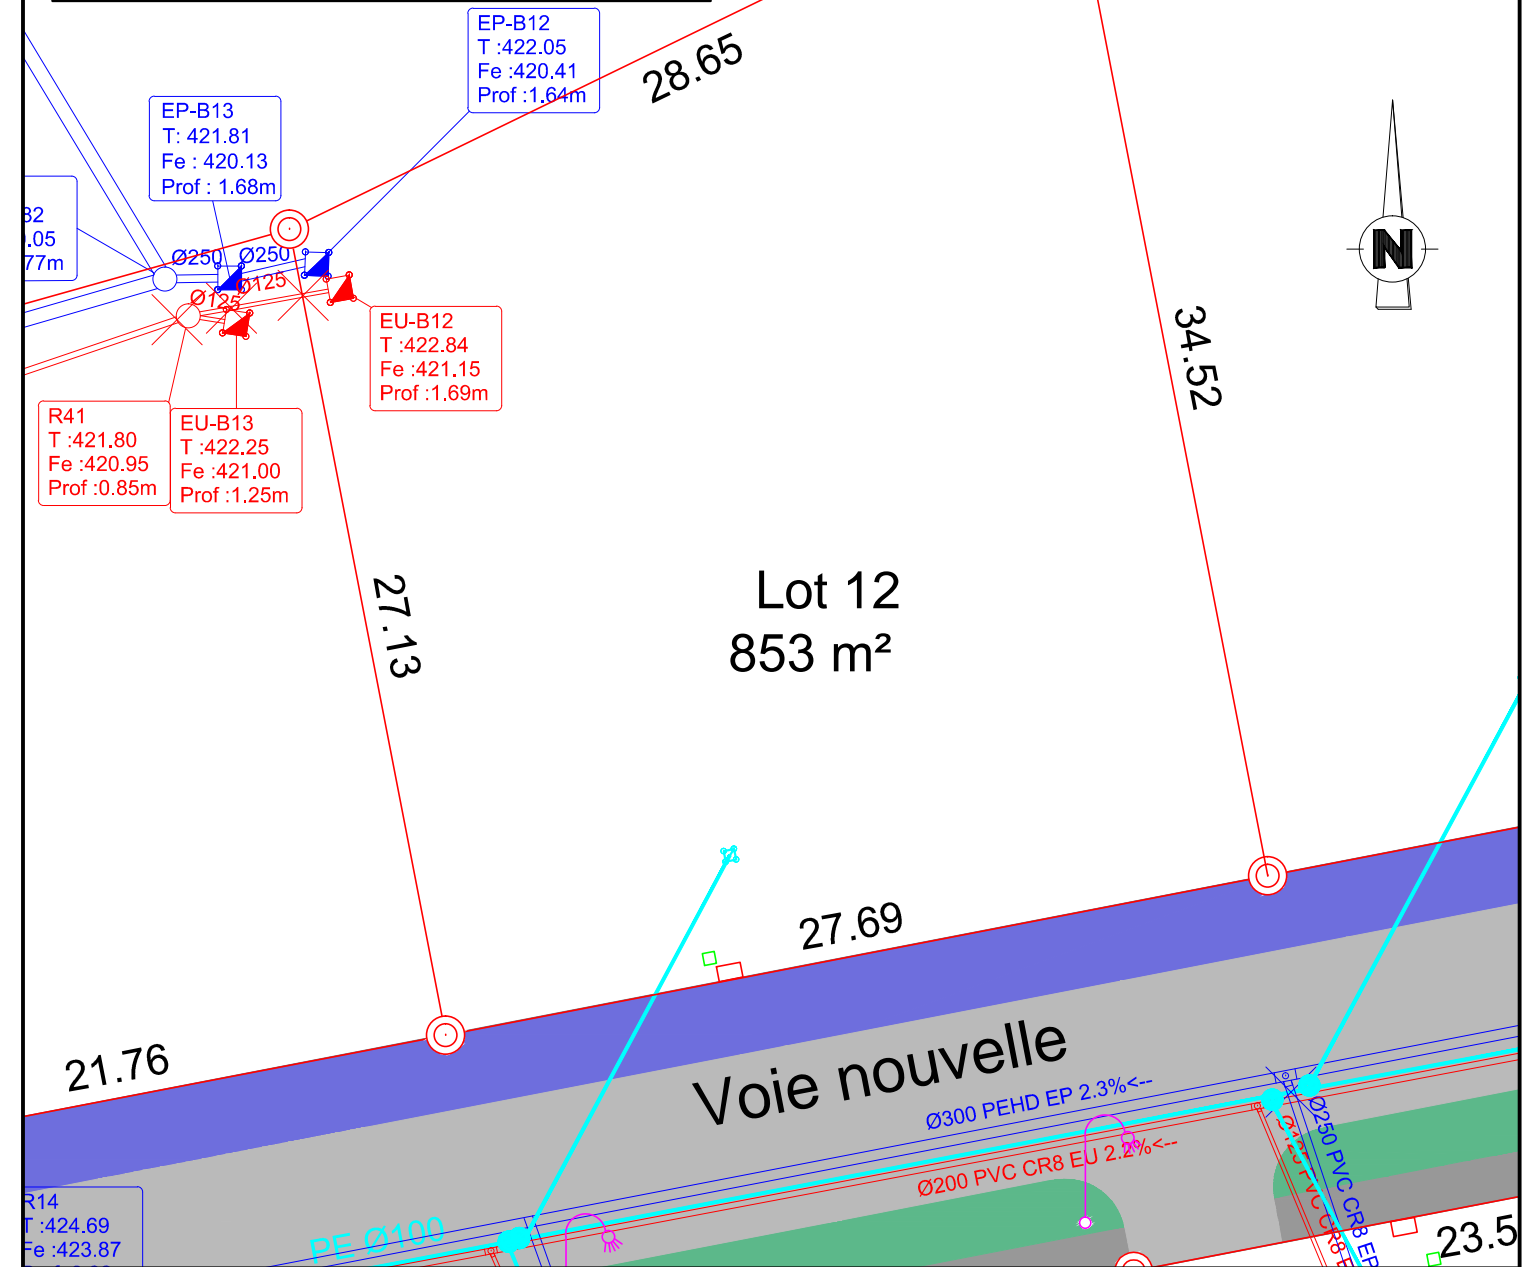

LEGENDE

	Entrée obligatoire		Enrobé		Stationnement		Lampadaire
	Compteur AEP		Trottoir		Espace vert		Chambre Téléphone
	Boite de branchement EP		Réseaux				Coffrets de branchement Elec et Gaz
	Boite de branchement EU			Réseau AEP			Regard de branchement Tél
				Réseau EP			Bornes OGE
				Réseau EU			

**NOTA : L'acquéreur doit consulter le plan de composition et le règlement avant tout établissement de projet de construction sur le lot**