

PLAN DE VENTE DEFINITIF




SARL CHEVRIER-GALLET-SOULAGE
David SOULAGE - Géomètre Expert
1000, Route de Plottes - BP 58
71 700 TOURNUS
Tél : 03.85.51.08.76 - Fax : 03.85.51.14.32
E-mail : contact@geometre-gallet.fr

Département de Saône et Loire
Commune : LE CREUSOT
Section AM - Rue Goujon



69 Avenue Boucicaut
71100 Chalon-sur-Saône
Tél. : 03 85 46 16 63
www.habitat-bourgogne.com

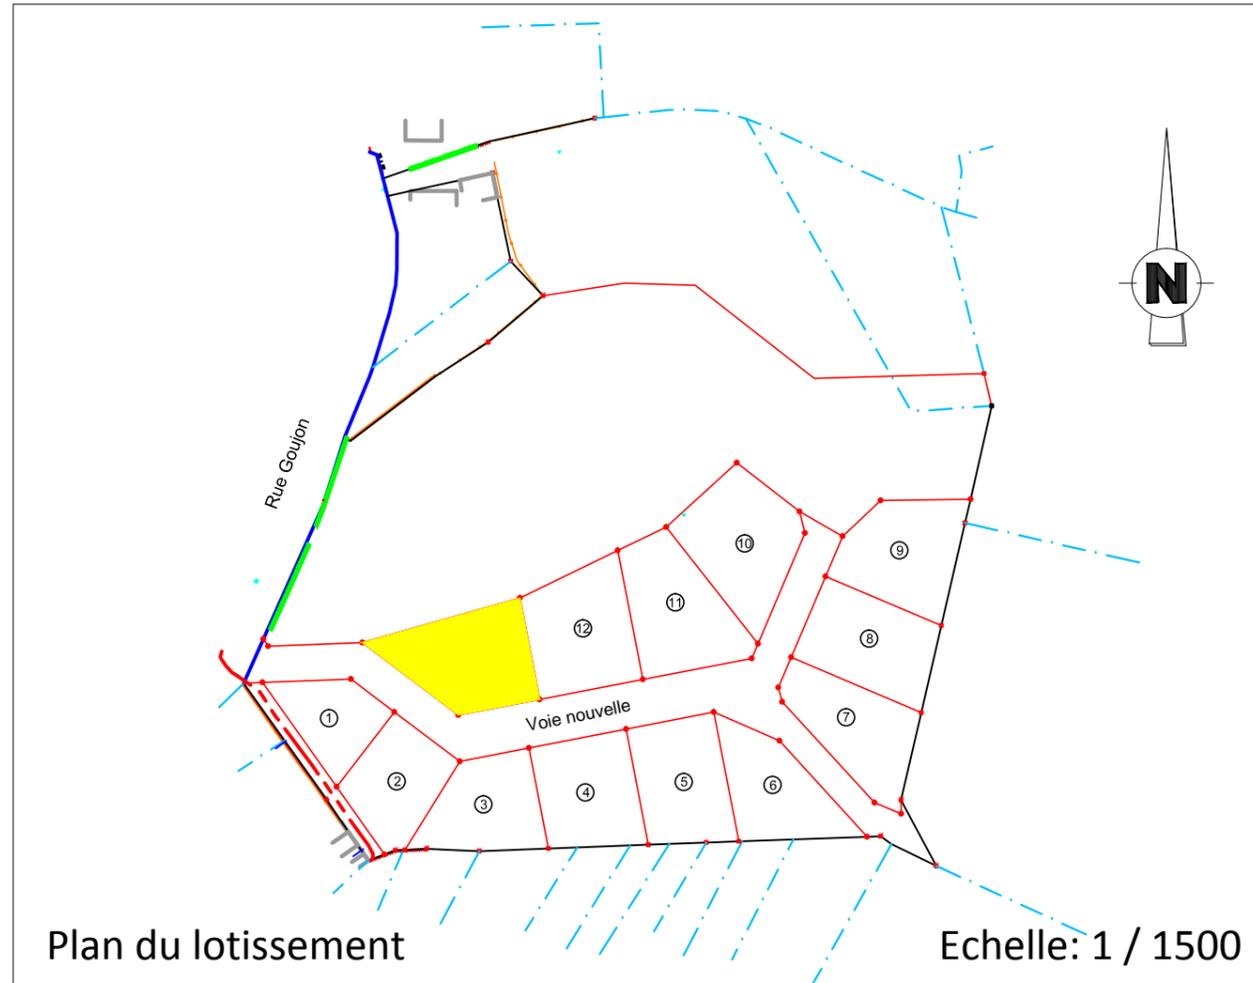

Permis d'Aménager n° 071 153 14 M0013


Lot n° 13
Superficie : 838 m²

Cadastré section AM n° 550

Surface de Plancher autorisée:
250 m²

Dossier n° 6248

PLAN DE VENTE DEFINITIF

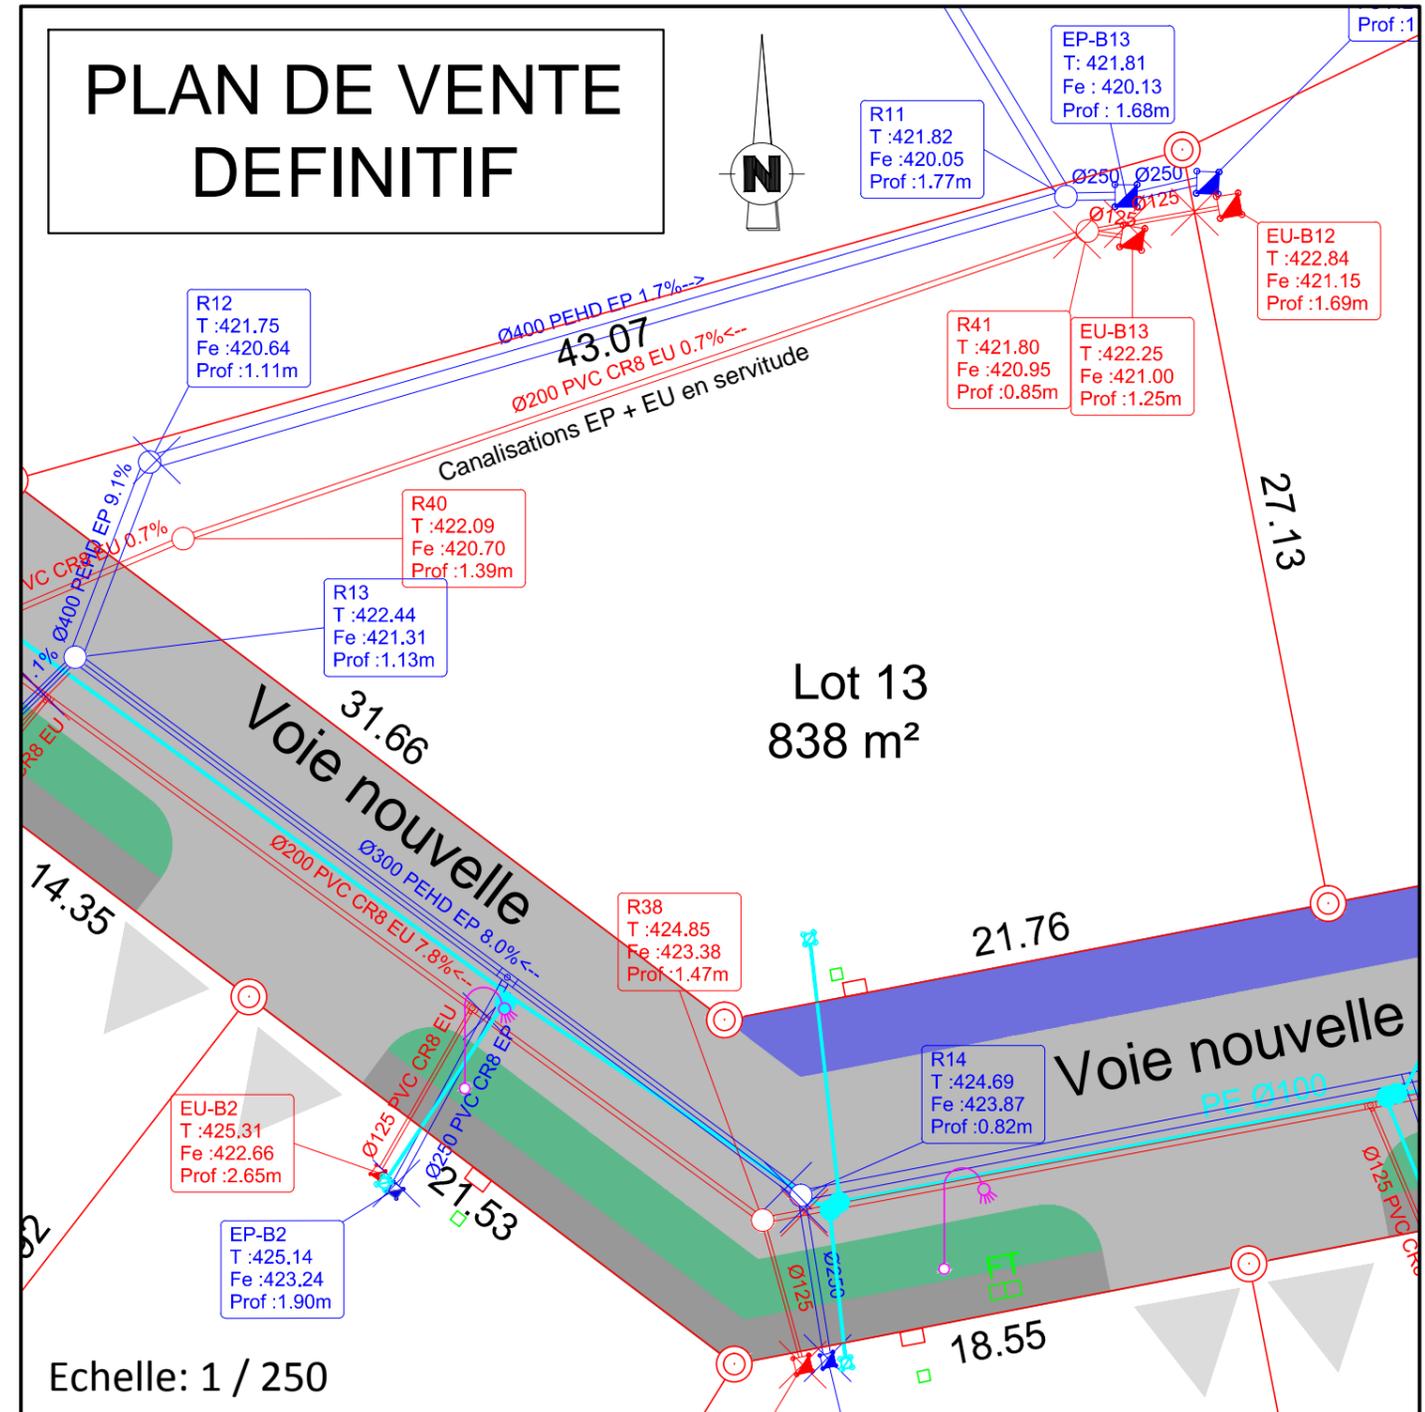

LEGENDE

	Entrée obligatoire		Enrobé		Stationnement		Lampadaire
			Trottoir		Espace vert		Chambre Téléphone
							Coffrets de branchement Elec et Gaz
	Compteur AEP		Réseau AEP		Regard de branchement Tél		Bornes OGE
	Boite de branchement EP		Réseau EP				
	Boite de branchement EU		Réseau EU				

NOTA : L'acquéreur doit consulter le plan de composition et le règlement avant tout établissement de projet de construction sur le lot