

PLAN DE VENTE DEFINITIF




SARL CHEVRIER-GALLET-SOULAGE
David SOULAGE - Géomètre Expert
1000, Route de Plottes - BP 58
71 700 TOURNUS
Tél : 03.85.51.08.76 - Fax : 03.85.51.14.32
E-mail : contact@geometre-gallet.fr

Département de Saône et Loire
Commune : LE CREUSOT
Section AM - Rue Goujon



69 Avenue Boucicaut
71100 Chalon-sur-Saône
Tél. : 03 85 46 16 63
www.habitat-bourgogne.com

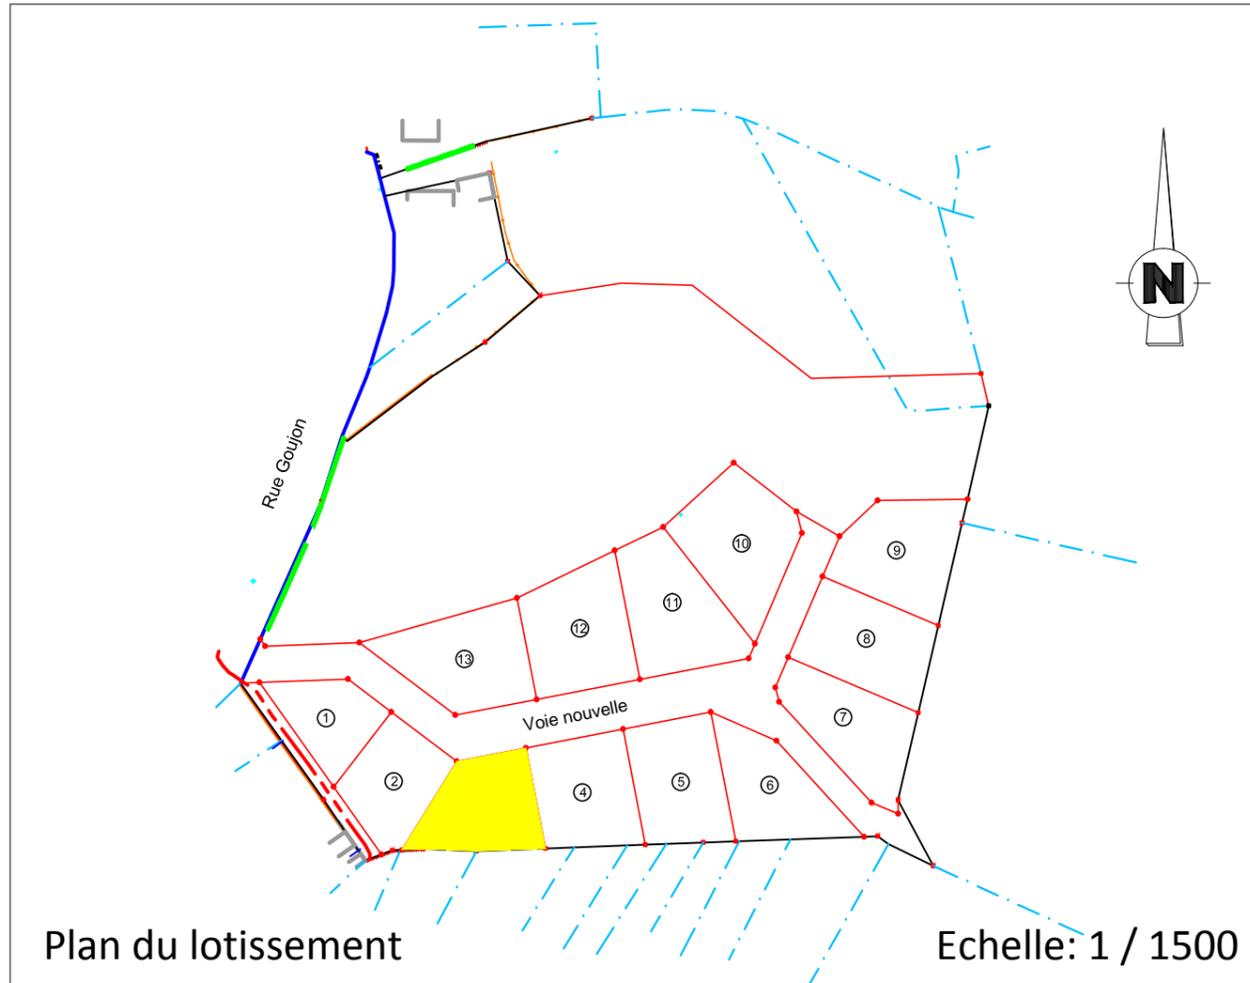

Permis d'Aménager n° 071 153 14 M0013 M01 délivré le 25/01/2017

Lot n° 3

Superficie : 694 m²


Cadastré section AM n° 539

Surface de Plancher autorisée:
250 m²

Dossier n° 6248

PLAN DE VENTE DEFINITIF

Echelle: 1 / 250

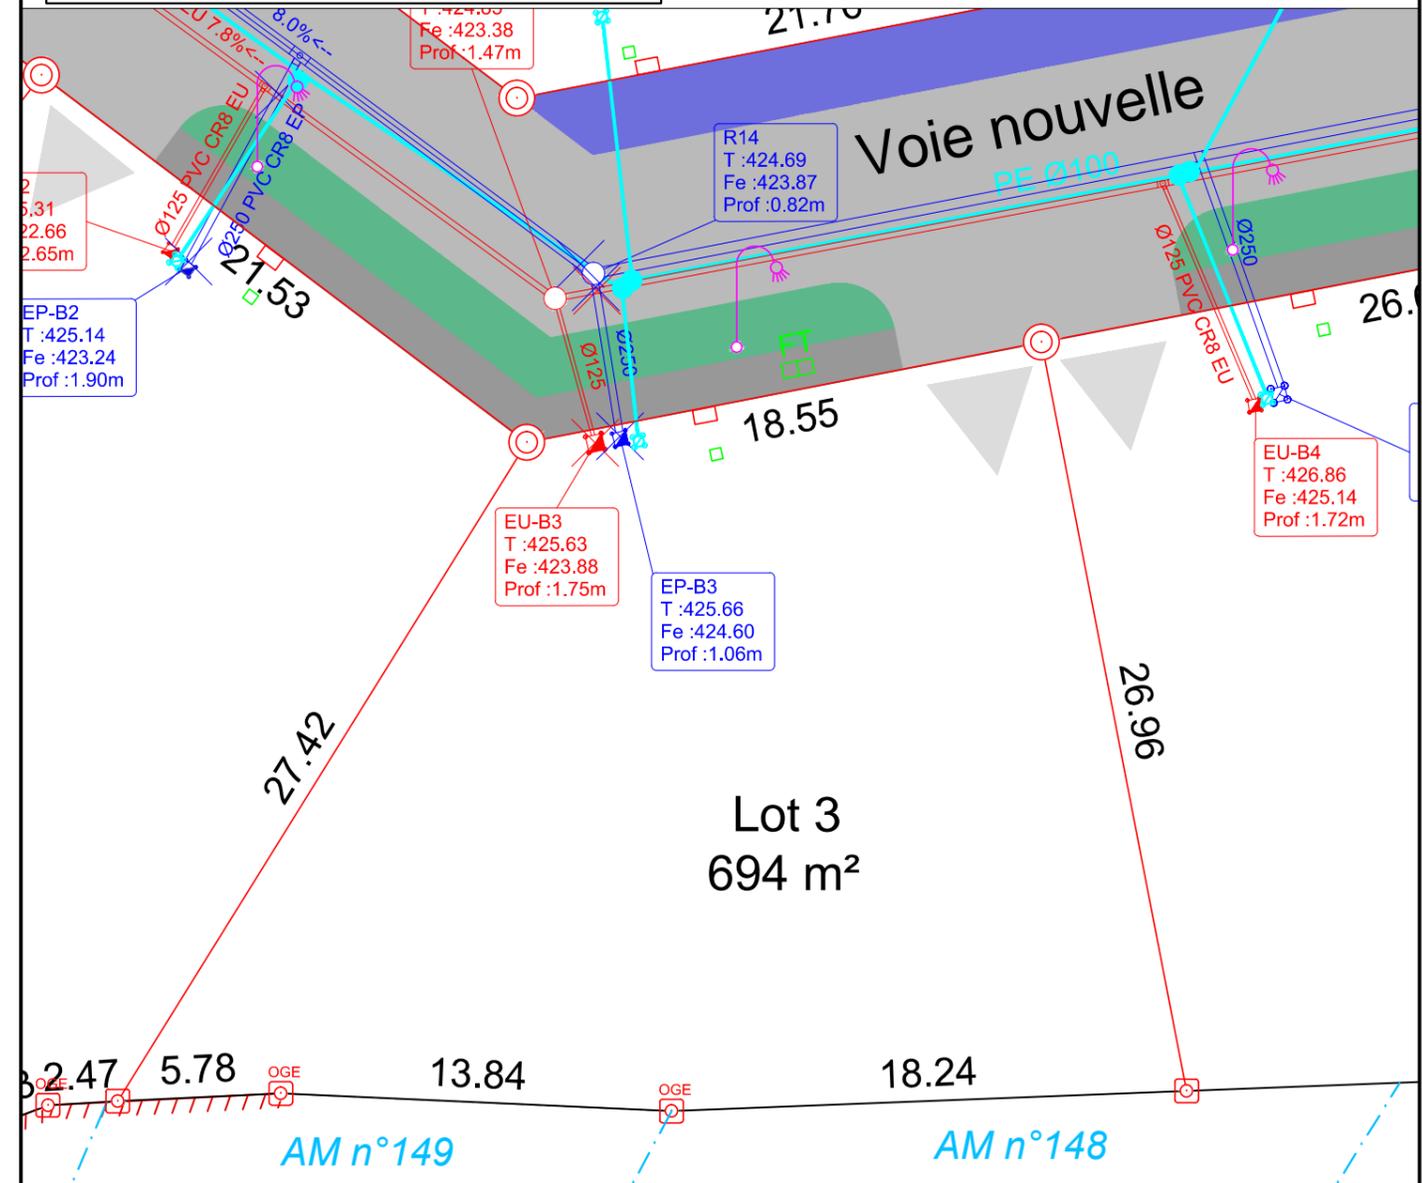

LEGENDE

	Enrobé		Lampadaire
	Stationnement		Chambre Téléphone
	Trottoir		Coffrets de branchement Elec et Gaz
	Espace vert		Regard de branchement Tél
Réseaux			Bornes OGE
	Compteur AEP		Réseau AEP
	Boite de branchement EP		Réseau EP
	Boite de branchement EU		Réseau EU

NOTA : L'acquéreur doit consulter le plan de composition et le règlement avant tout établissement de projet de construction sur le lot