

# PLAN DE VENTE DEFINITIF




SARL CHEVRIER-GALLET-SOULAGE  
David SOULAGE - Géomètre Expert  
1000, Route de Plottes - BP 58  
71 700 TOURNUS  
Tél : 03.85.51.08.76 - Fax : 03.85.51.14.32  
E-mail : contact@geometre-gallet.fr

Département de Saône et Loire  
Commune : LE CREUSOT  
Section AM - Rue Goujon



69 Avenue Boucicaut  
71100 Chalon-sur-Saône  
Tél. : 03 85 46 16 63  
www.habitat-bourgogne.com

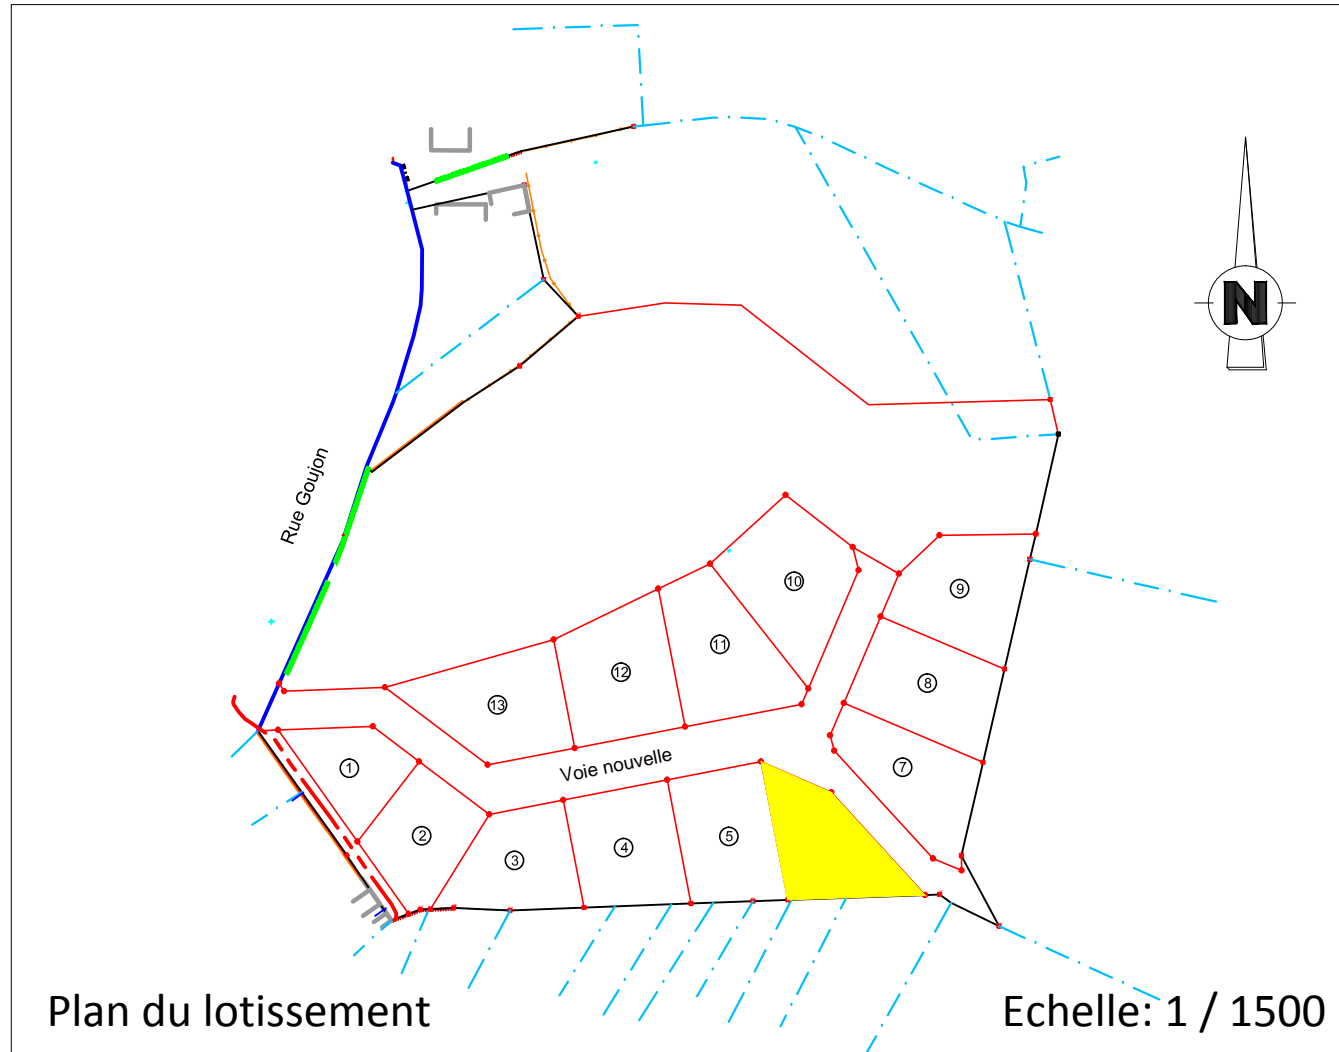

Permis d'Aménager n° 071 153 14 M0013

**Lot n° 6**

Superficie : 709 m<sup>2</sup>



Cadastré section AM n° 542

Surface de Plancher autorisée:  
250 m<sup>2</sup>

Dossier n° 6248

# PLAN DE VENTE DEFINITIF

Echelle: 1 / 250

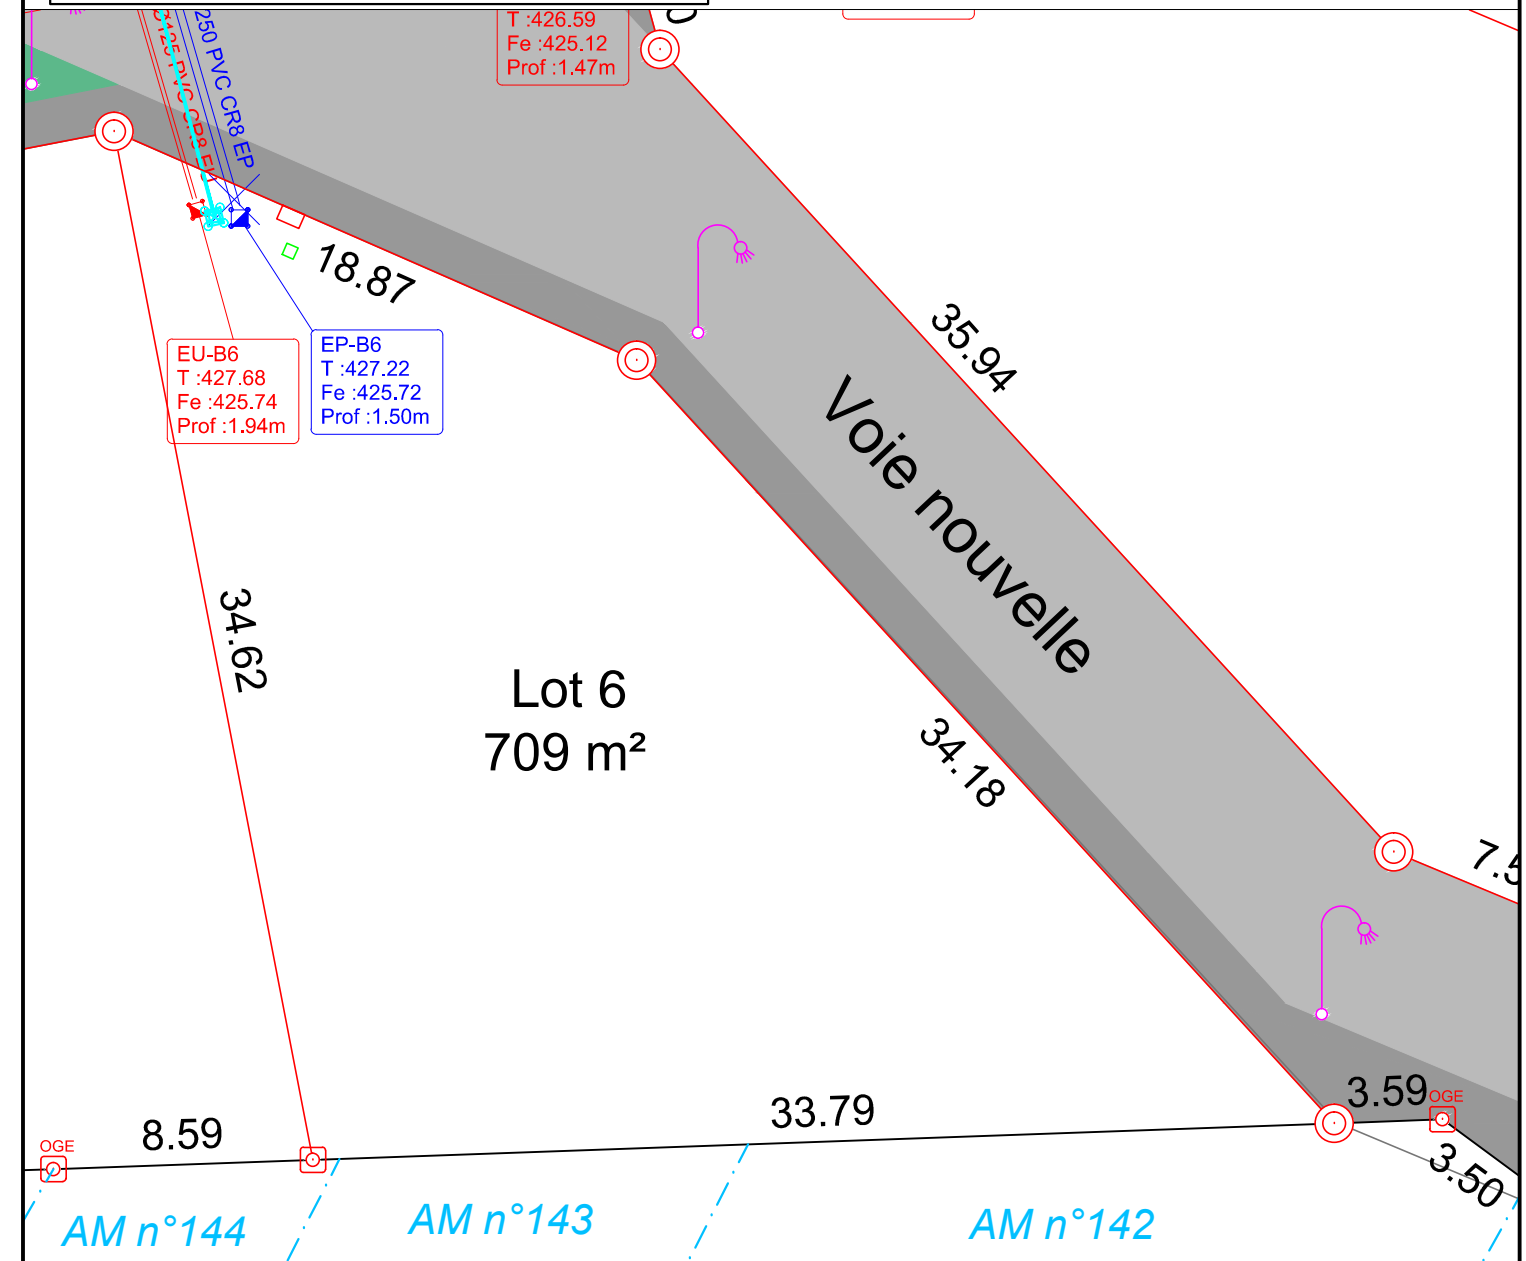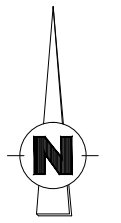

## LEGENDE

- |  |                         |  |            |  |                           |  |                                     |
|--|-------------------------|--|------------|--|---------------------------|--|-------------------------------------|
|  | Entrée obligatoire      |  | Enrobé     |  | Stationnement             |  | Lampadaire                          |
|  | Compteur AEP            |  | Trottoir   |  | Espace vert               |  | Chambre Téléphone                   |
|  | Boite de branchement EP |  | Réseau AEP |  | Réseau EP                 |  | Coffrets de branchement Elec et Gaz |
|  | Boite de branchement EU |  | Réseau EU  |  | Regard de branchement Tél |  | Bornes OGE                          |

NOTA : L'acquéreur doit consulter le plan de composition et le règlement avant tout établissement de projet de construction sur le lot