

Commune de PLOTTE
"Le Pré de la Grimaury "

La Grimaury - Section B n°820p et 79p

FICHE DE LOT
LOT 06



PA n°071 353 18 S0001 en cours d'instruction

Superficie : ~1176 m²
Surface de plancher maximale : 300 m²



Nota :

- 1) Les cotes et surfaces figurant sur ce plan sont indicatives. Elles seront définitives après bornage
- 2) L'acquéreur doit consulter le plan de composition, le règlement de lotissement, le cahier des prescriptions urbaines, architecturales, paysagères et environnementales et le plan local d'urbanisme avant tout établissement de projet sur un lot.
- 3) L'emplacement, les cotes des réseaux et les cotes de voirie sont des cotes projet. Elles seront susceptibles d'être modifiées suite à des impératifs de chantier.
- 4) Seul le plan de recolement des travaux indiquera les éléments de réseaux.

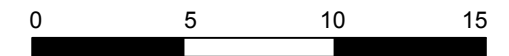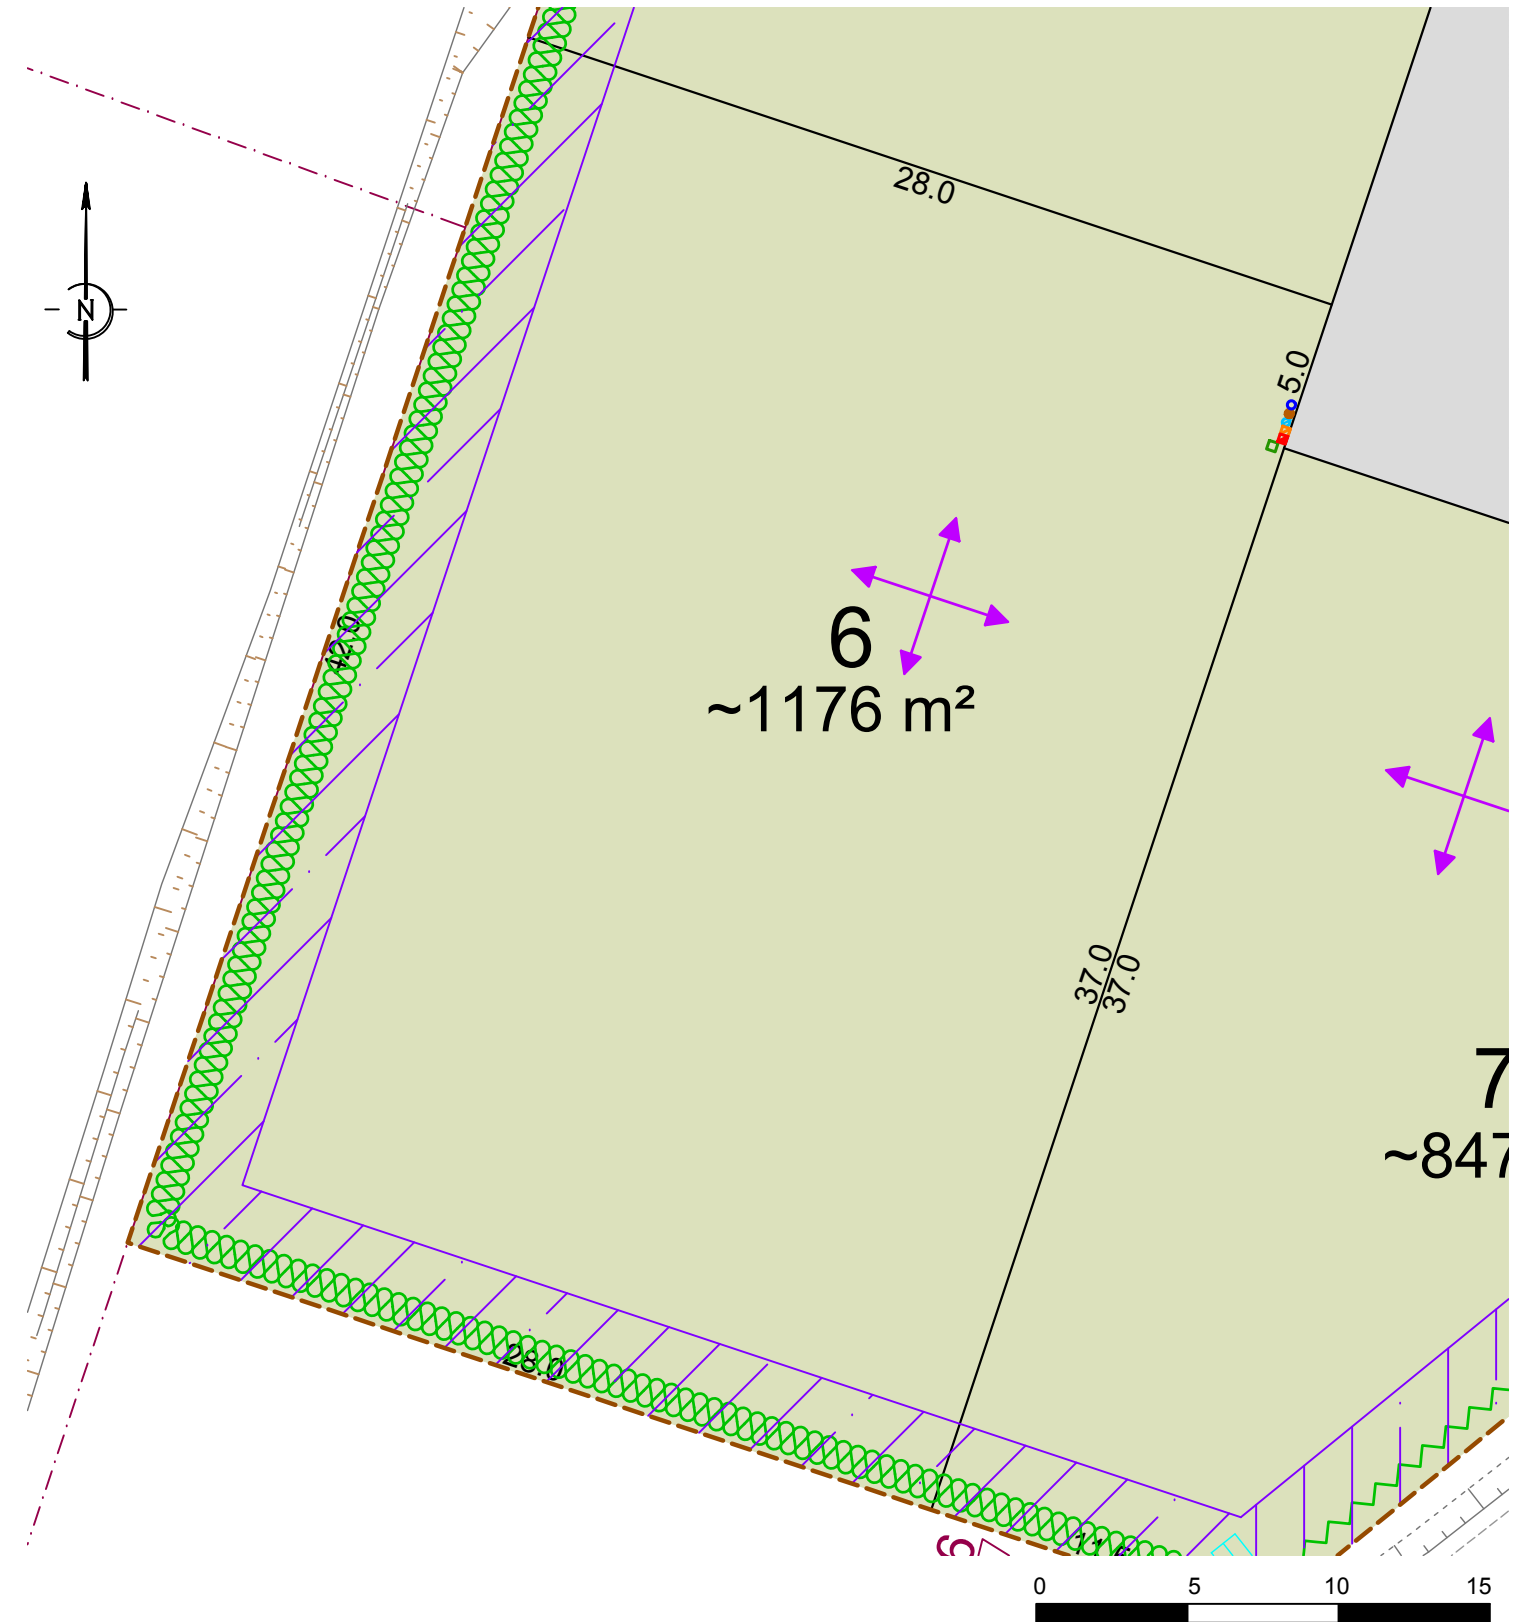

Echelle : 1/250

Périètre du lotissement	Arbre à planter par le lotisseur	Regards et coffrets de branchement
Bordure type CR1	Clôture végétale obligatoire à la charge de l'acquéreur	Eaux Usées (EU)
Bordure type T2	Haie existante à conserver ou à replanter	Eaux Pluviales (EP)
Volige bois	Éclairage	Adduction d'Eau Potable
Enrobé	Accès véhicule interdit	Electricité
Stationnement et entrée en enrobé	Zone non-aedificandi de 3.0m	Gaz
Sablé	Sens de faitage obligatoire des principaux bâtiments à édifier	Téléphone
Espace vert		Poteau incendie
Nœu		Grille eaux pluviales
		Point de collecte des OM