

Commune de PLOTTE
"Le Pré de la Grimaury "

La Grimaury - Section B n°820p et 79p

FICHE DE LOT
LOT 09

PA n°071 353 18 S0001 en cours d'instruction


Superficie : ~765 m²

Surface de plancher maximale : 300 m²



Nota :

- 1) Les cotes et surfaces figurant sur ce plan sont indicatives. Elles seront définitives après bornage
- 2) L'acquéreur doit consulter le plan de composition, le règlement de lotissement, le cahier des prescriptions urbaines, architecturales, paysagères et environnementales et le plan local d'urbanisme avant tout établissement de projet sur un lot.
- 3) L'emplacement, les cotes des réseaux et les cotes de voirie sont des cotes projet. Elles seront susceptibles d'être modifiées suite à des impératifs de chantier.
- 4) Seul le plan de recolement des travaux indiquera les éléments de réseaux.

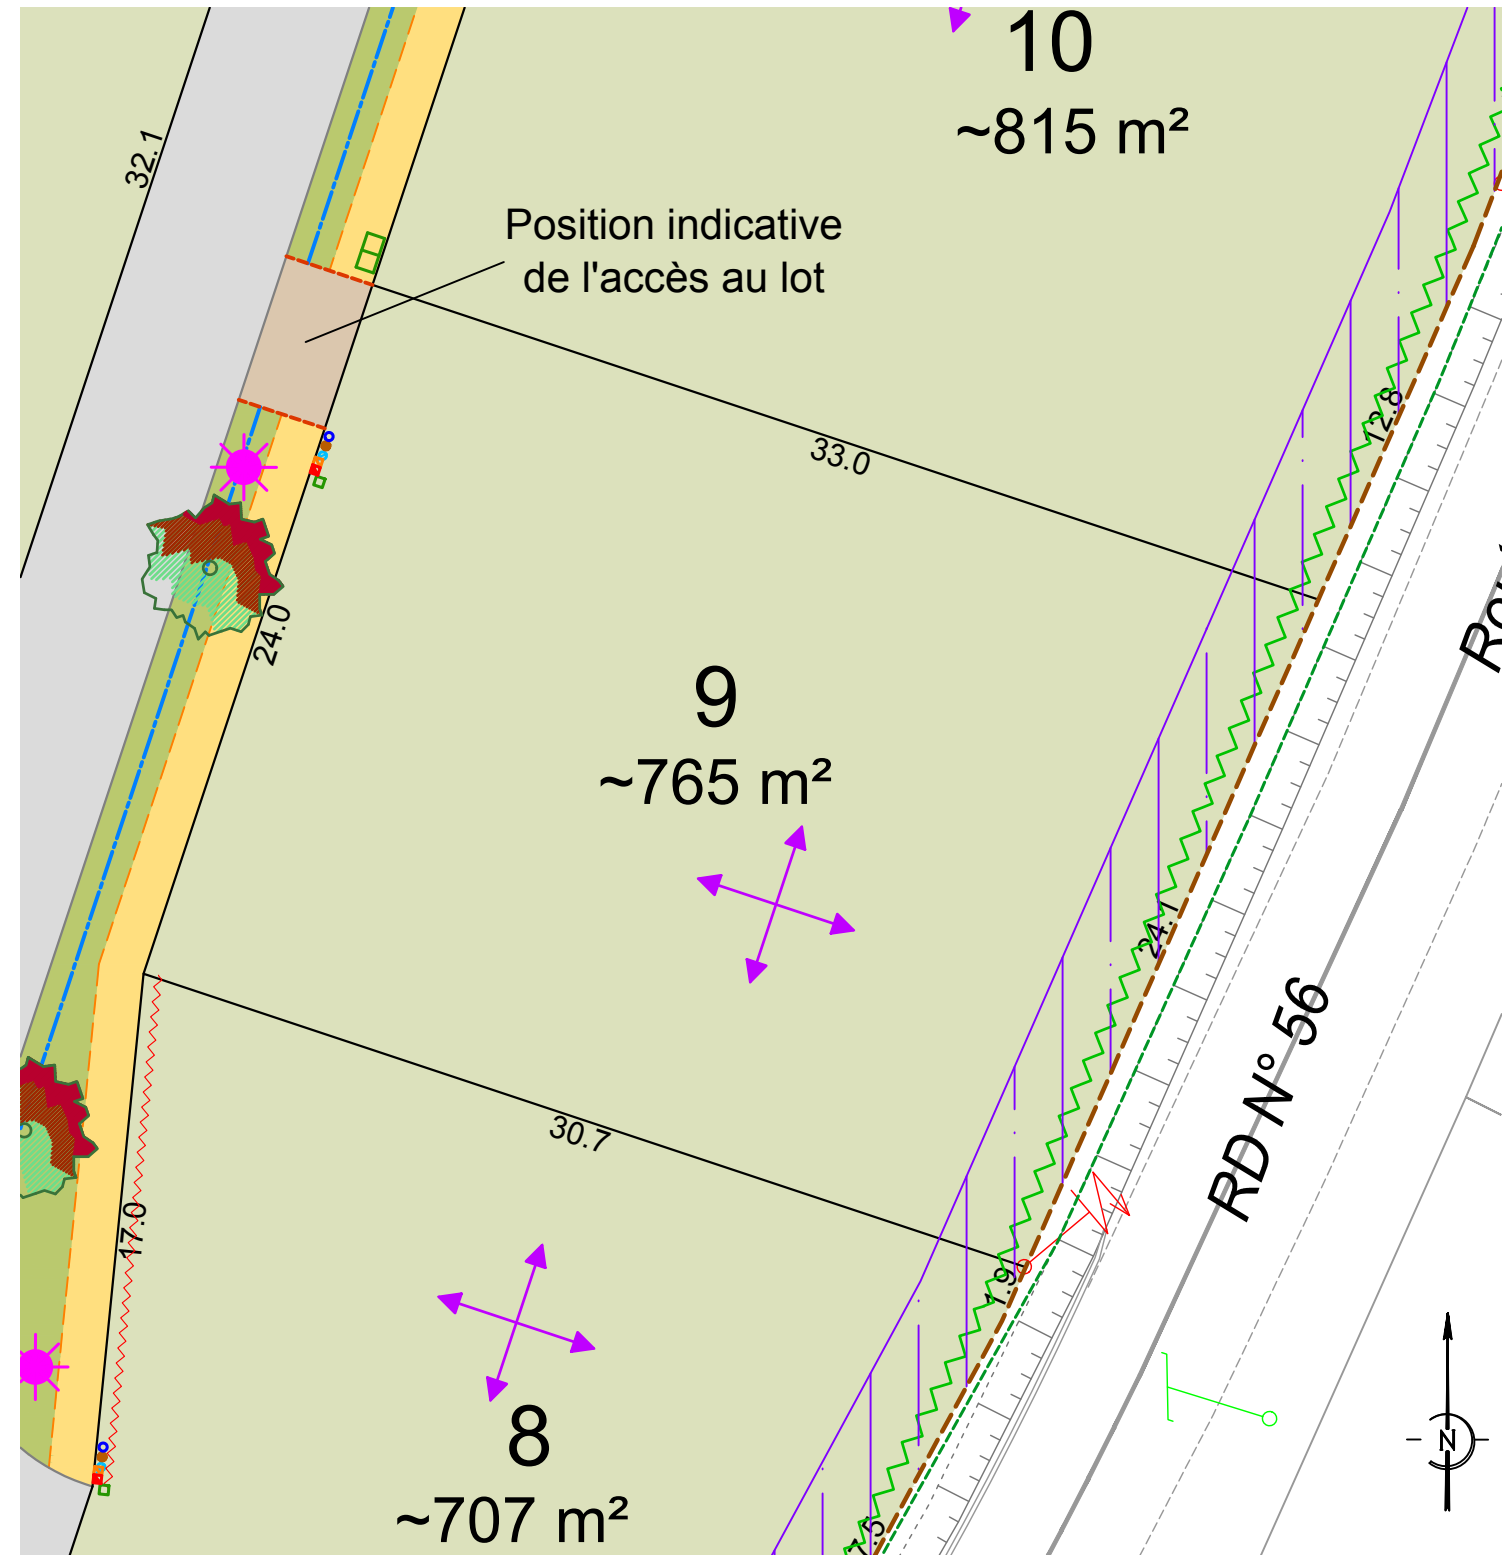

	Périmètre du lotissement		Arbre à planter par le lotisseur		Regards et coffrets de branchement
	Bordure type CR1		Clôture végétale obligatoire à la charge de l'acquéreur		Position indicative
	Bordure type T2		Haie existante à conserver ou à replanter		Eaux Usées (EU)
	Volige bois		Eclairage		Eaux Pluviales (EP)
	Enrobé		Accès véhicule interdit		Adduction d'Eau Potable
	Stationnement et entrée en enrobé		Zone non-aedificandi de 3.0m		Electricité
	Sablé		Sens de faitage obligatoire des principaux bâtiments à édifier		Gaz
	Espace vert				Téléphone
	Noue				Poteau incendie
					Grille eaux pluviales
					Point de collecte des OM