

CHAUGEY commune de LOSNE " Les Ormes II " - Tranche 1


Route de SEURRE - Al n°111p, 114p, 144p, 161, 163, 268 et 271

FICHE DE LOT LOT 37

PA n°021 356 17 L0001 du 20 avril 2017 et modificatif M01 du 12 juin 2019


Superficie : ~700 m²

Surface de plancher maximale : 250 m²

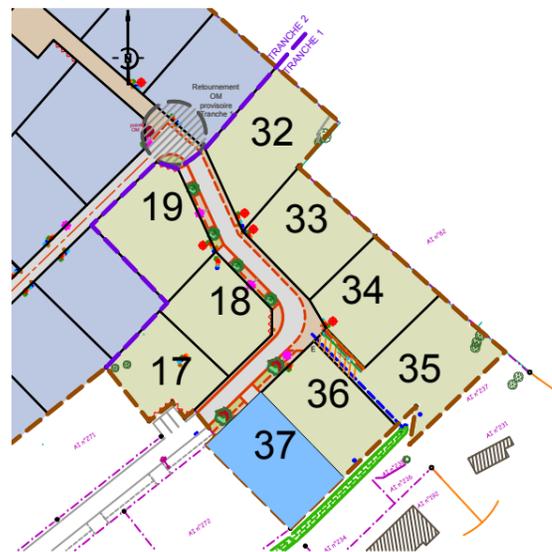

Nota :

- 1) Les cotes et surfaces figurant sur ce plan sont indicatives. Elles seront définitives après bornage
- 2) L'acquéreur doit consulter le plan de composition, le règlement de lotissement, le cahier des prescriptions urbaines, architecturales, paysagères et environnementales et le plan local d'urbanisme avant tout établissement de projet sur un lot.
- 3) L'emplacement, les cotes des réseaux et les cotes de voirie sont des cotes projet. Elles seront susceptibles d'être modifiées suite à des impératifs de chantier.
- 4) Seul le plan de recolement des travaux indiquera les éléments de réseaux.

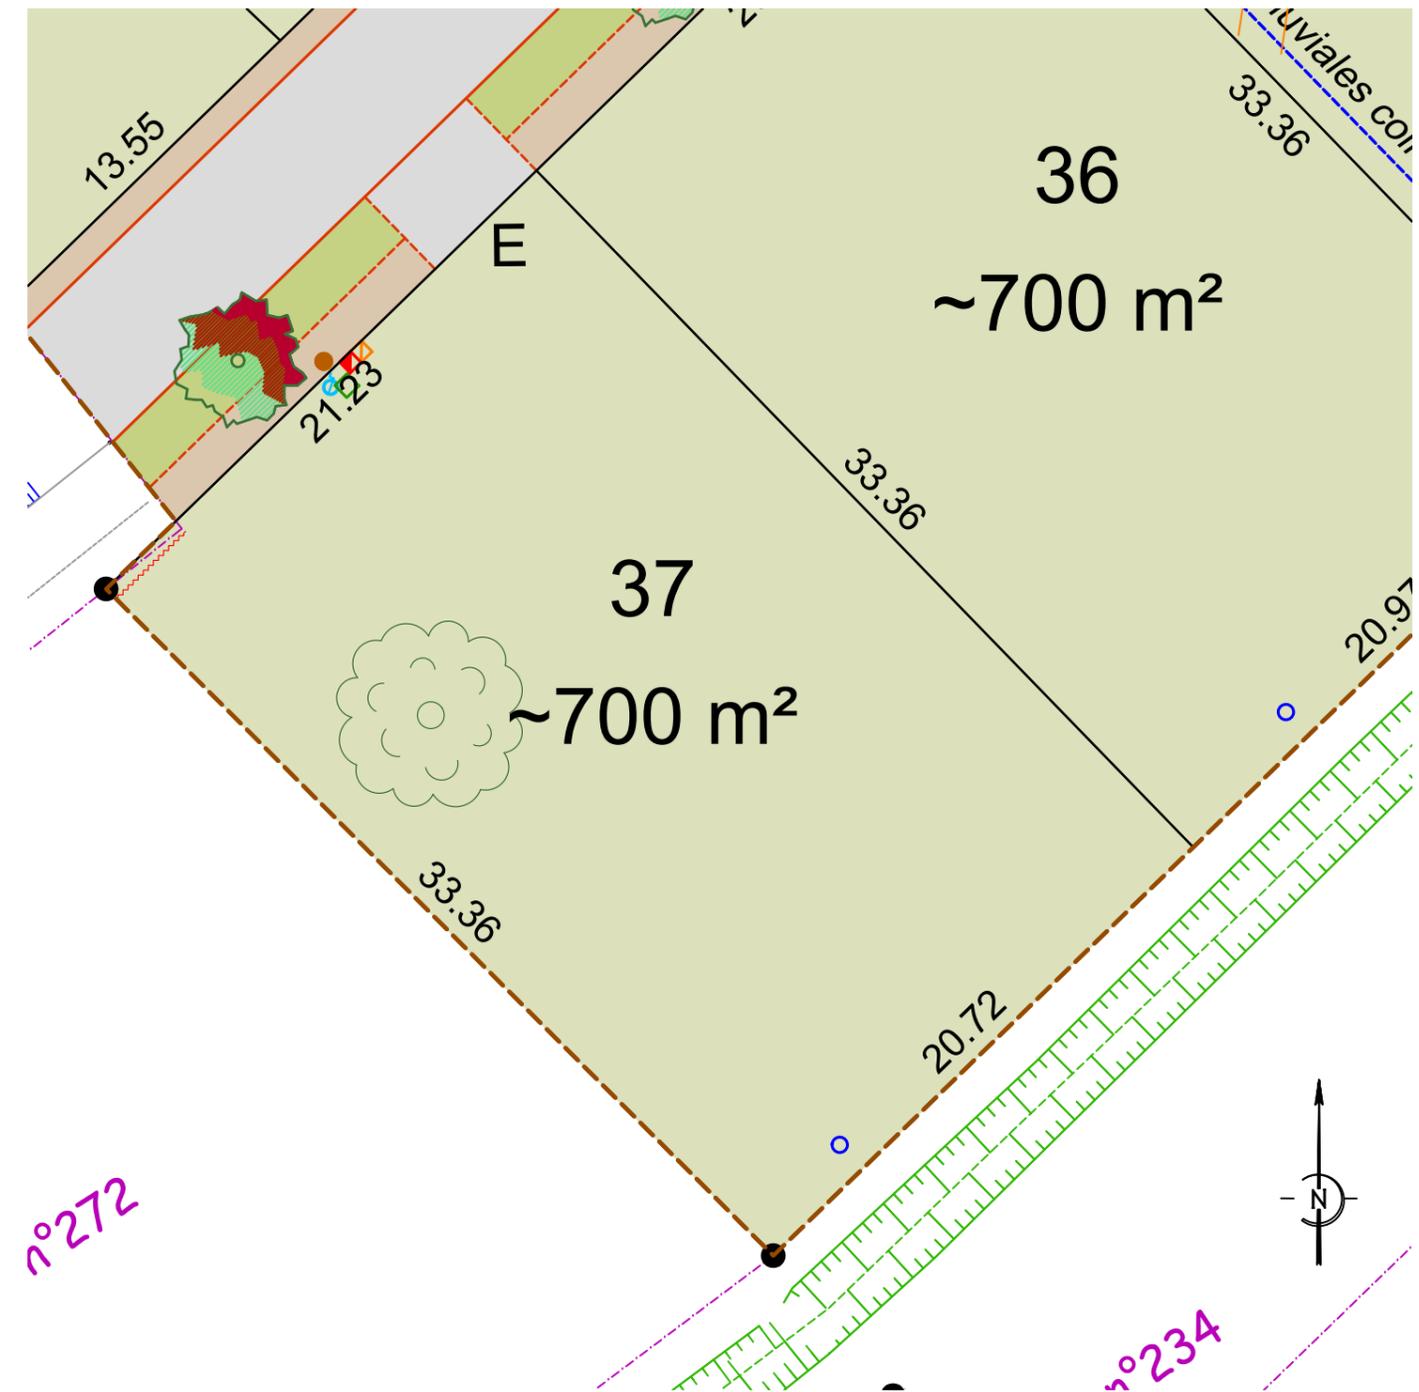

	Périmètre du lotissement
	Bordure type T2
	Caniveau type CC1
	Bordure type CR1
	Enrobé
	Enduit bicouche
	Sablé
	Espace vert



Arbres/arbustes à planter par le lotisseur




Eclairage



Grille EP



Branchements EP et/ou EU de faible profondeur

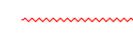

Accès véhicule interdit



Position de l'accès véhicules imposé



Fossé de rétention des EP

Regards et coffrets de branchement
Position indicative

Eaux Usées (EU)



Eaux Pluviales (EP)



Adduction d'Eau Potable



Electricité



Gaz



Téléphone



Poteau incendie



Echelle : 1/250