


PLAN DE COMPOSITION

Echelle 1/500 sur A3



LEGENDE

- Découpage des lots
- Espace de Stationnement et/ou voie piétonne Enrobé-agrégat blanc
- Voirie enrobé
- Espaces verts
- Entrée lot obligatoire (5m)
- Zone d'accès non autorisée
- Bordure T1
- Bordure P1
- Marquage au sol
- Bordure A2
- Caniveau grille Casse400

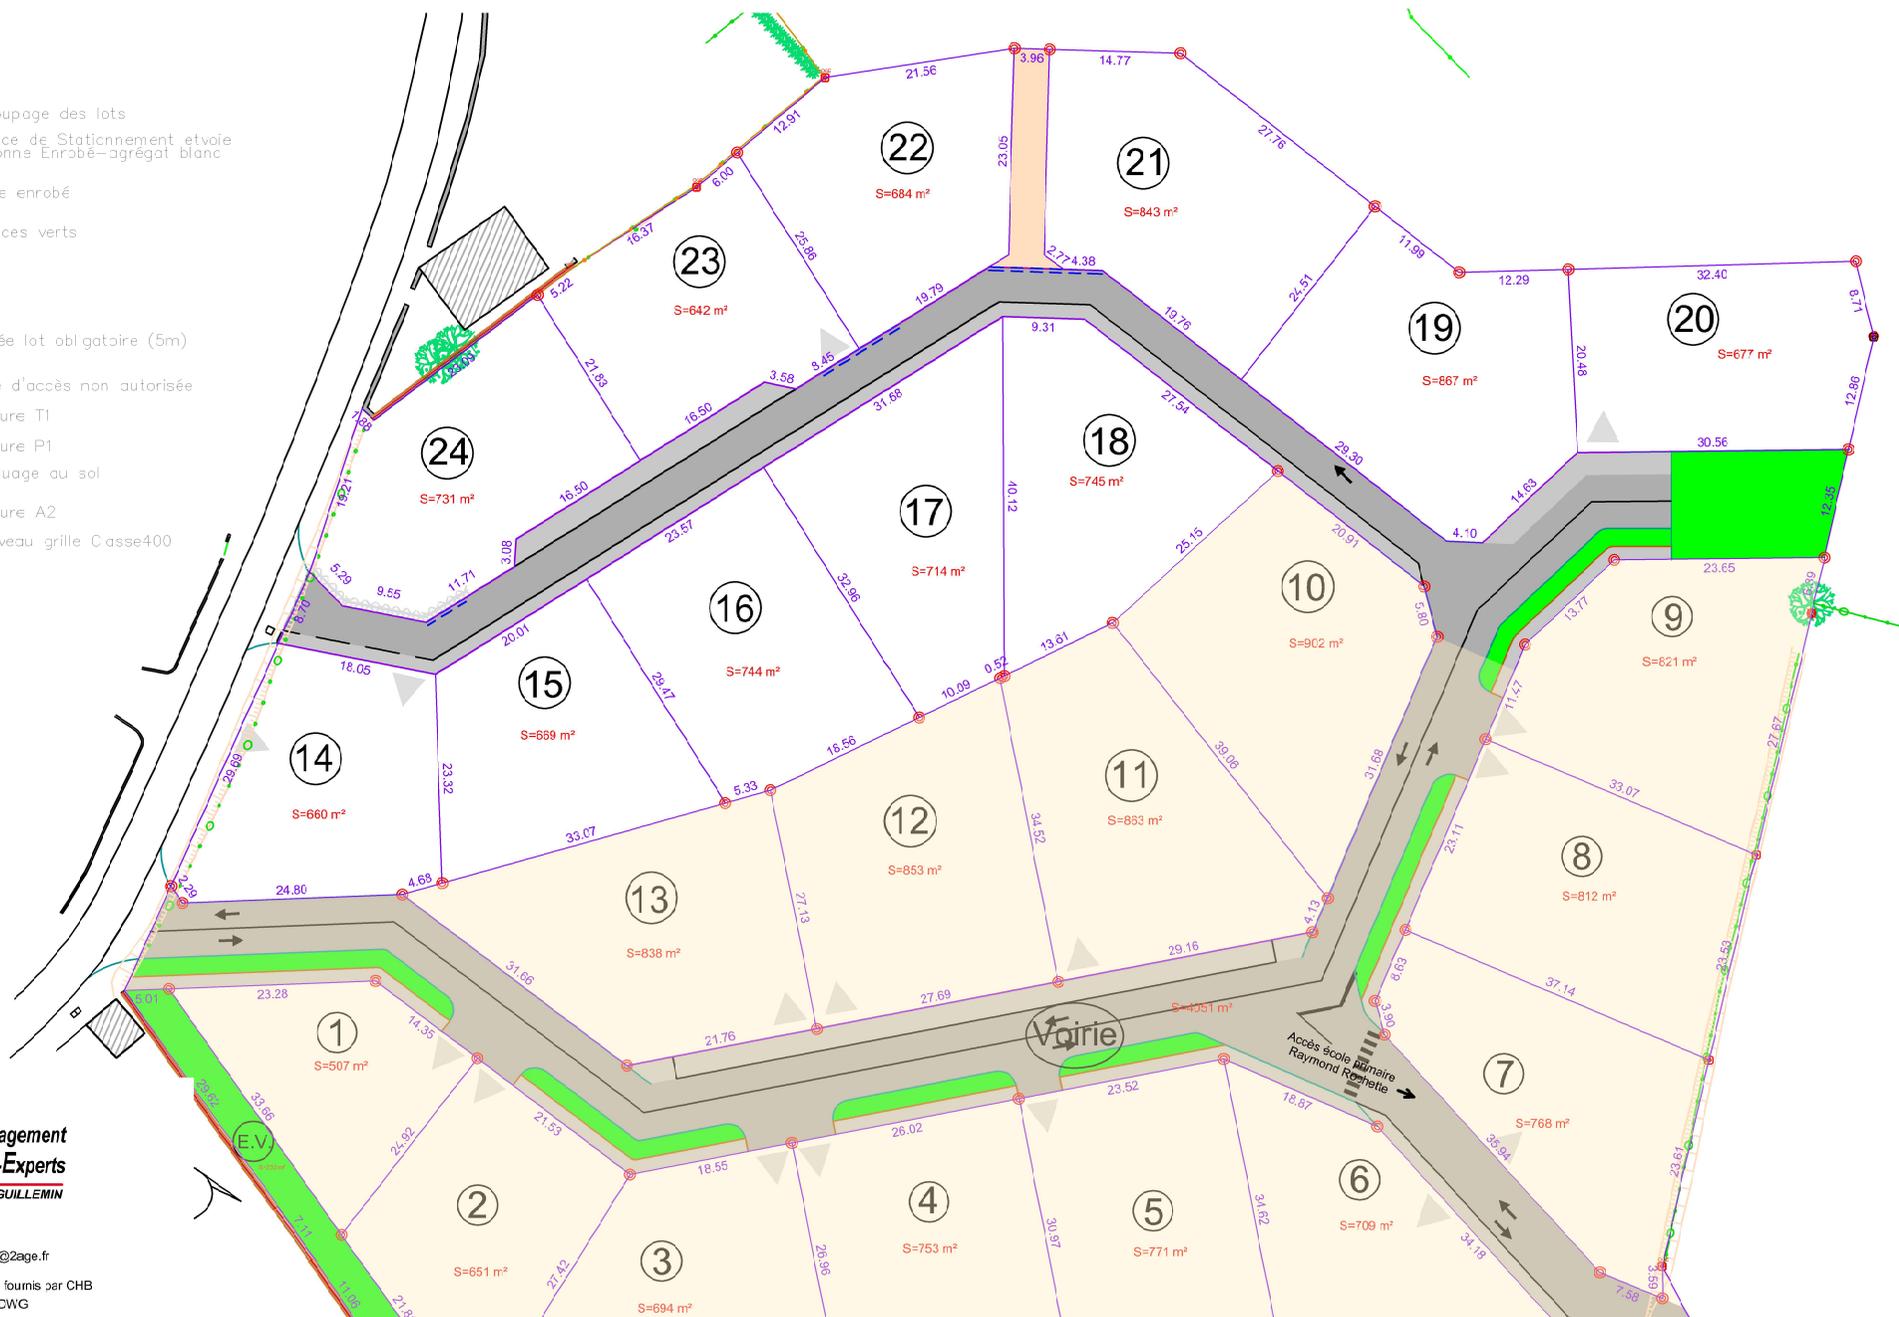

LAMBERT-HUGON-GUILLEMIN
 Géomètres-Experts associés
 2, Rue Marie Curie - 71100 LUX - chaion@2age.fr

Plan établi le 2020-09-22 - Fonds de plan fournis par CHB
 Réf : CRE-20183-LCT-TR2-V00-200922.DWG