



**PLAN DE NIVEAU
RDC**

Ind A.



Janvier 2021

Stationnement sous bâtiment

1. 16.03 m ²	14. 13.39 m ²
2. 15.97 m ²	15. 13.47 m ²
3. 13.26 m ²	16. 13.47 m ²
4. 13.03 m ²	

Stationnement extérieur

5. 11.50 m ²	10. 11.50 m ²
6. 11.50 m ²	11. 11.50 m ²
7. 11.50 m ²	12. 11.50 m ²
8. 11.50 m ²	13. 11.50 m ²
9. 16.50 m ² (commun)	17. 11.50 m ²

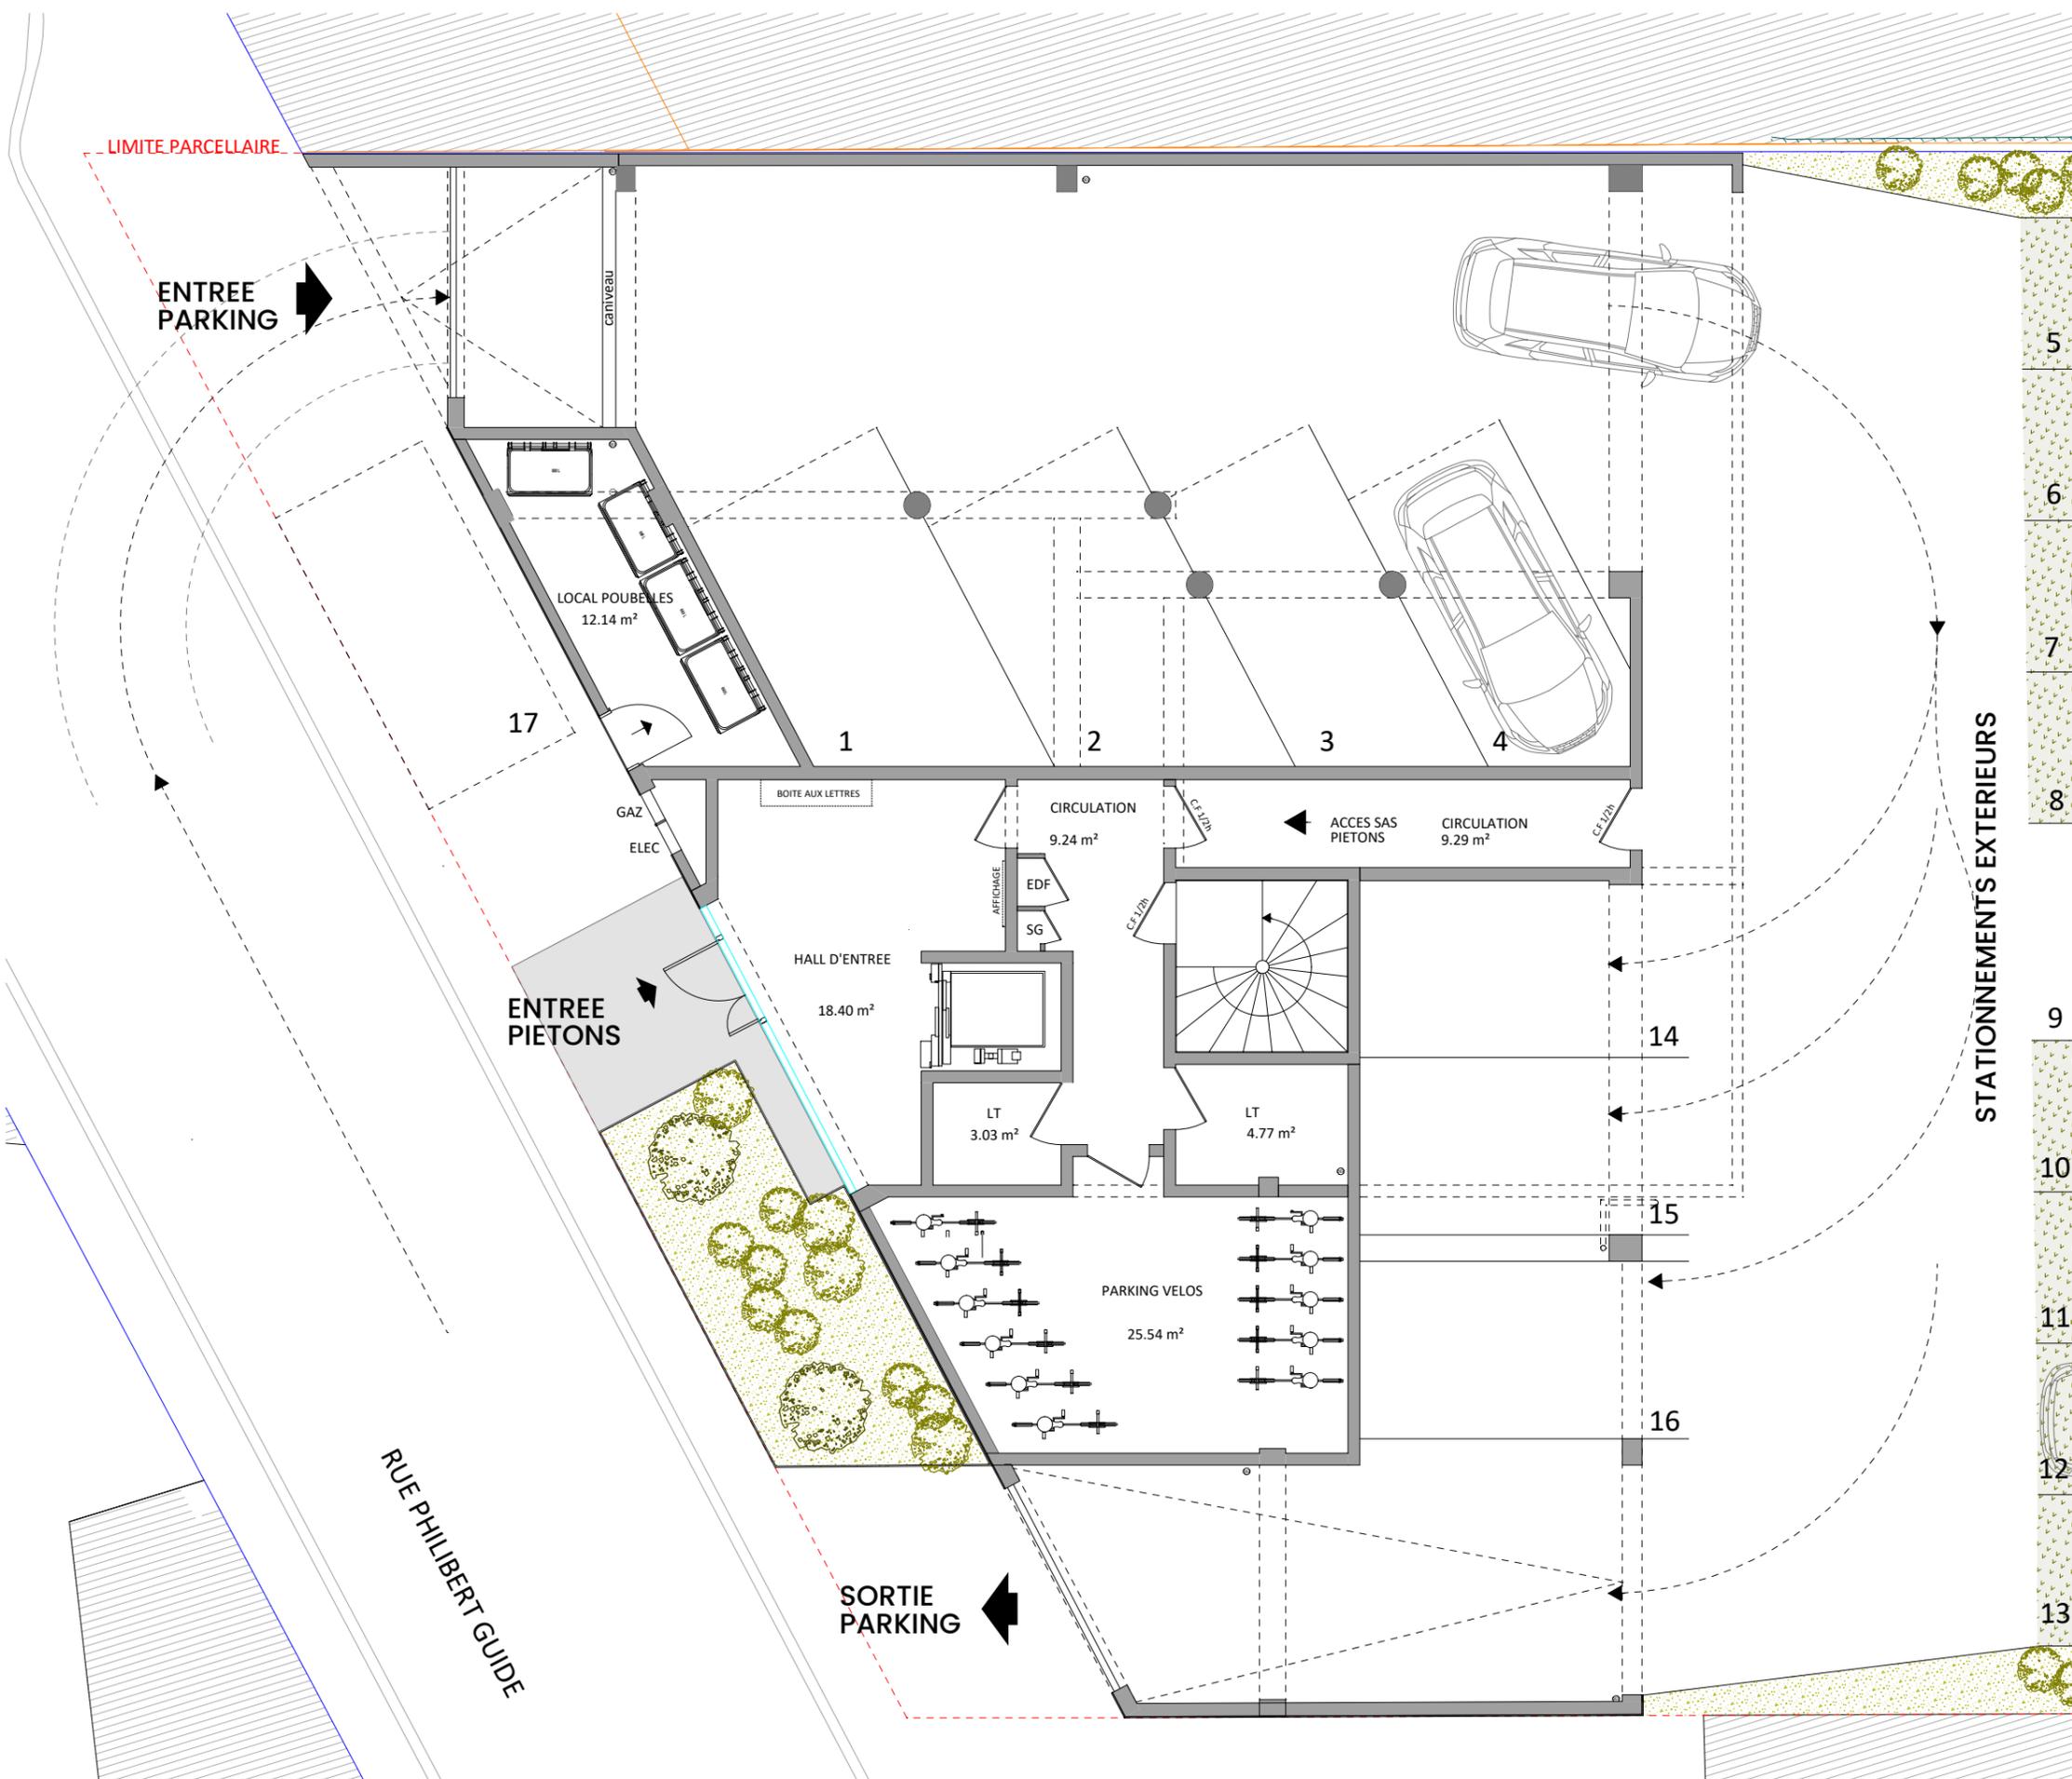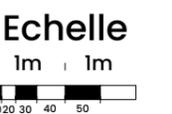

Nota : Les cotes, surfaces, gaines, soffites et placard d'entrée sont susceptibles de modifications dues aux impératifs administratifs, aux contraintes techniques de construction et aux tolérances d'exécution. Les agencement de placards (hors entrée) et éléments de cuisine dessinés sur ce plan ne sont qu'indicatifs. Seuls seront fournis les équipements figurant sur le descriptif annexé à l'acte de vente. Seuls les plans déposés au rang des minutes du notaire font foi.