

CHAUGEY commune de LOSNE " Les Ormes II " - Tranche 2


Route de SEURRE - AI n°111p, 114p, 144p, 161, 163, 268

FICHE DE LOT LOT 24

PA n°021 356 17 L0001 du 20 avril 2017 et modificatif M01 du 12 juin 2019


Superficie : ~597 m²

Surface de plancher maximale : 250 m²

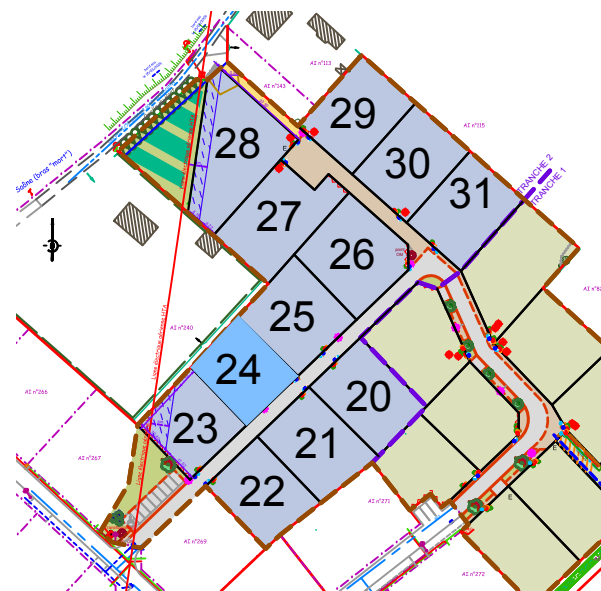

Nota :

- 1) Les cotes et surfaces figurant sur ce plan sont indicatives. Elles seront définitives après bornage.
- 2) L'acquéreur doit consulter le plan de composition, le règlement de lotissement, le cahier des prescriptions urbaines, architecturales, paysagères et environnementales et le plan local d'urbanisme avant tout établissement de projet sur un lot.
- 3) L'emplacement, les cotes des réseaux et les cotes de voirie sont des cotes projet. Elles seront susceptibles d'être modifiées suite à des impératifs de chantier.
- 4) Seul le plan de recolement des travaux indiquera les éléments de réseaux.

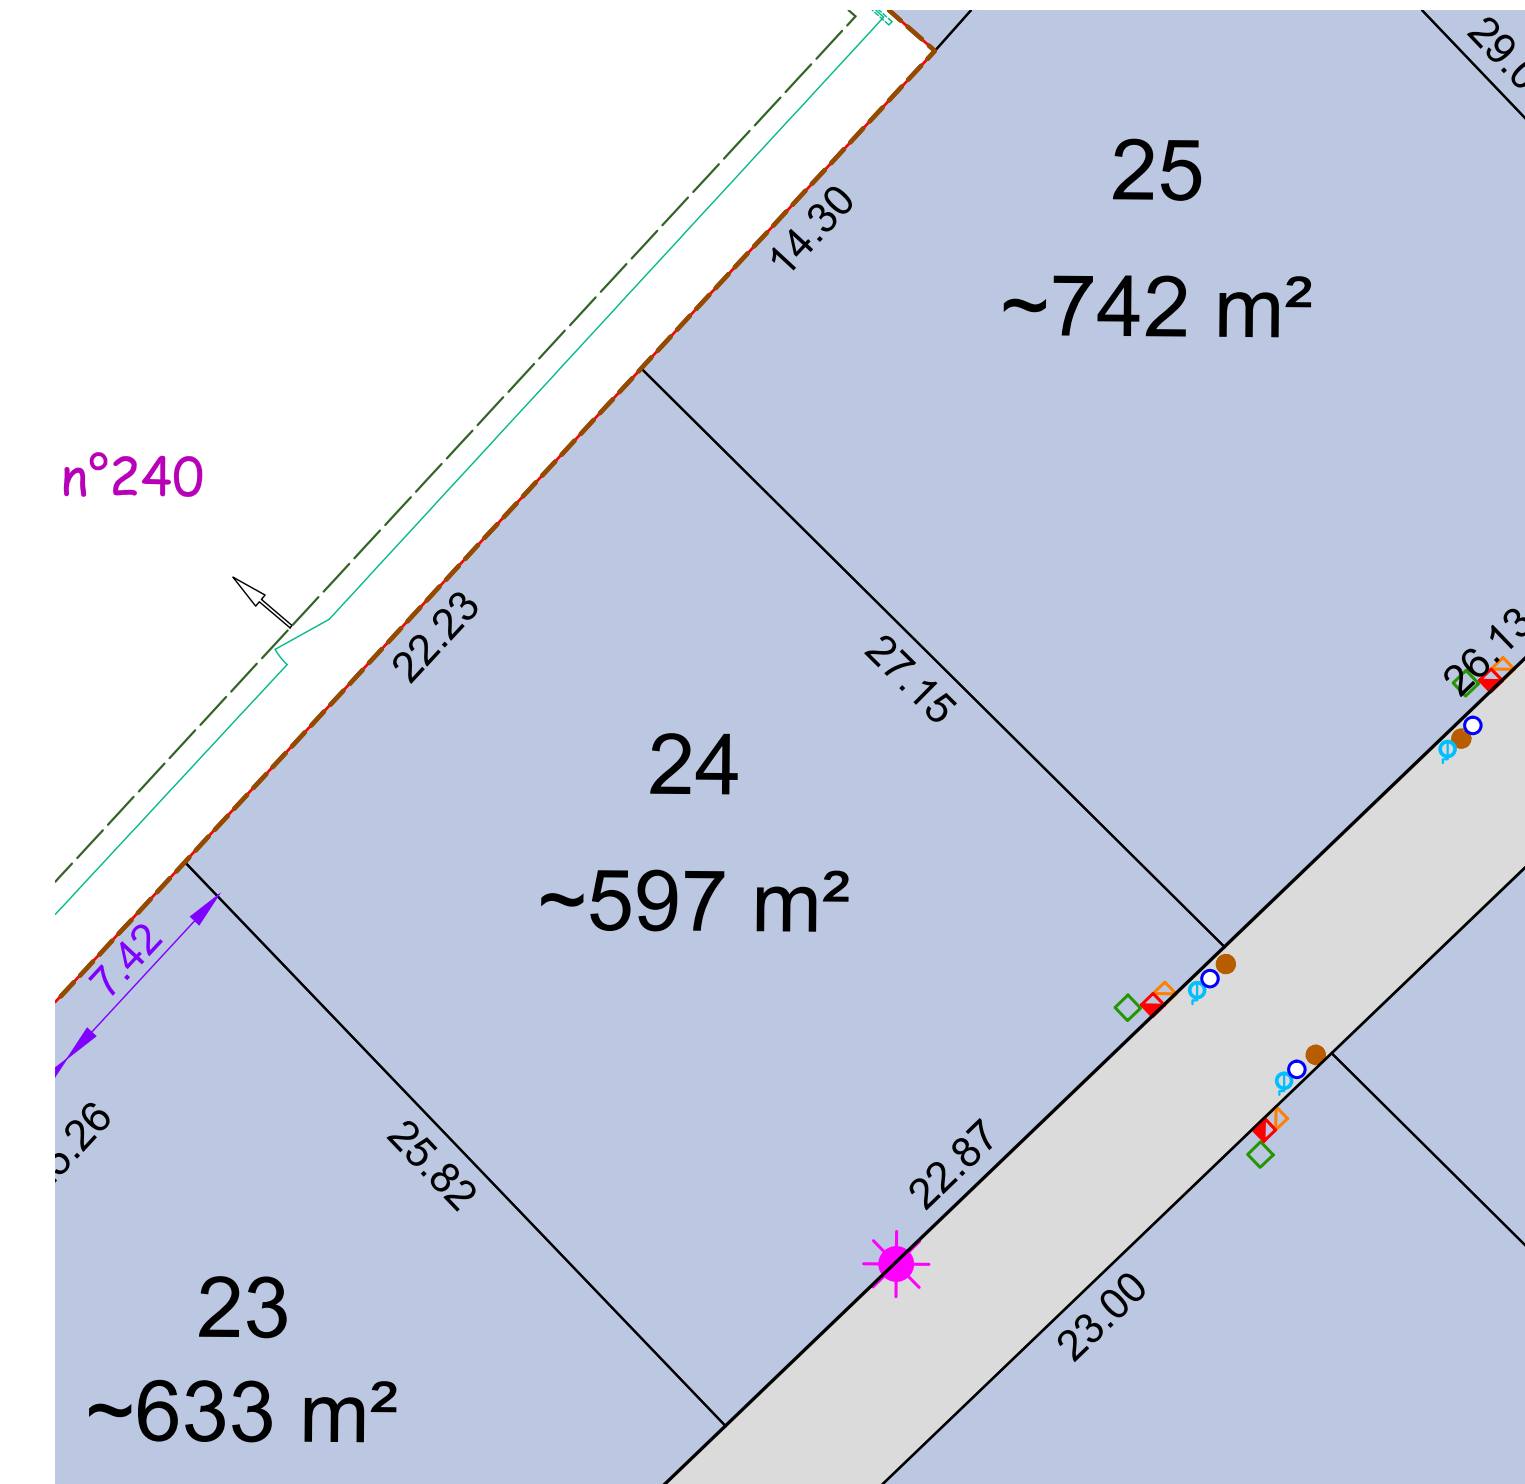

n°240

0.26

7.42

22.23

14.30

25.82

27.15

22.87

23.00

26.13

29.00

23 ~633 m²

24 ~597 m²

25 ~742 m²

0 5 10 15

Echelle : 1/250

<ul style="list-style-type: none"> Périètre du lotissement Bordure type T2 Caniveau type CC1 Bordure type CR1 Enrobé Enduit bicouche Sablé Espace vert 	<ul style="list-style-type: none"> Arbres/arbustes à planter par le lotisseur Eclairage Grille EP Accès véhicule interdit Position de l'accès véhicules imposé Bassin de rétention des EP Zone non-aedificandi 	<p>Regards et coffrets de branchement Position indicative</p> <ul style="list-style-type: none"> Eaux Usées (EU) Eaux Pluviales (EP) Adduction d'Eau Potable Electricité Gaz Téléphone Poteau incendie Branchements EP et/ou EU de faible profondeur
--	--	--