

" Les Ormes II "

Route de Seurre à CHAUGEY - LOSNE (21)

PLAN DE COMMERCIALISATION

Sans échelle



Militant de l'habitat de qualité.



Coop Habitat Bourgogne
03 85 46 16 63
chb@habitat-bourgogne.fr
www.habitat-bourgogne.fr

- Périmètre du lotissement
 - Bordure type T2 ESPACE PUBLIC
 - Caniveau type CC1
 - Bordure type CR1
 - Enrobé
 - Enduit bicouche
 - Espace vert
- DIVERS
- Eclairage
 - Grille EP
 - Branchements EP et/ou EU de faible profondeur
- REGLEMENTAIRE
- Accès véhicule interdit
 - Position de l'accès véhicules imposé
 - Lots Libres

NOTA

Les limites de propriété ne sont qu'indicatives, elles résultent de l'application sommaire du plan cadastral, elles n'ont pas encore fait l'objet d'un bornage contradictoire ni de demande d'alignement. Les éventuelles cotes ou contenances indiquées sont strictement indicatives.

Seuls les éléments visibles au moment des opérations de topographie sont représentés. Aucune recherche concernant les éléments souterrains n'a été effectuée. La représentation des réseaux enterrés est indicative et non exhaustive, elle résulte de l'application des plans de recouvrement des concessionnaires et des indications des propriétaires. Une confirmation par sondage sera nécessaire avant travaux.

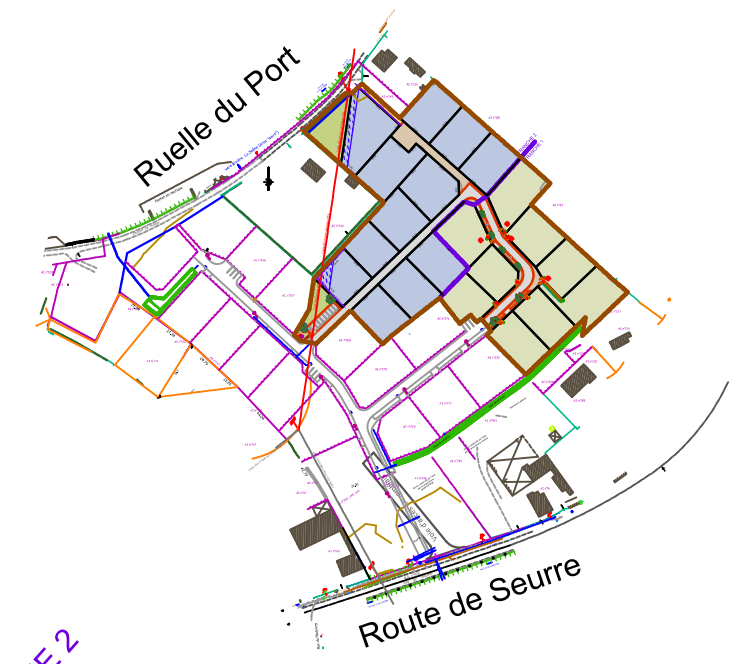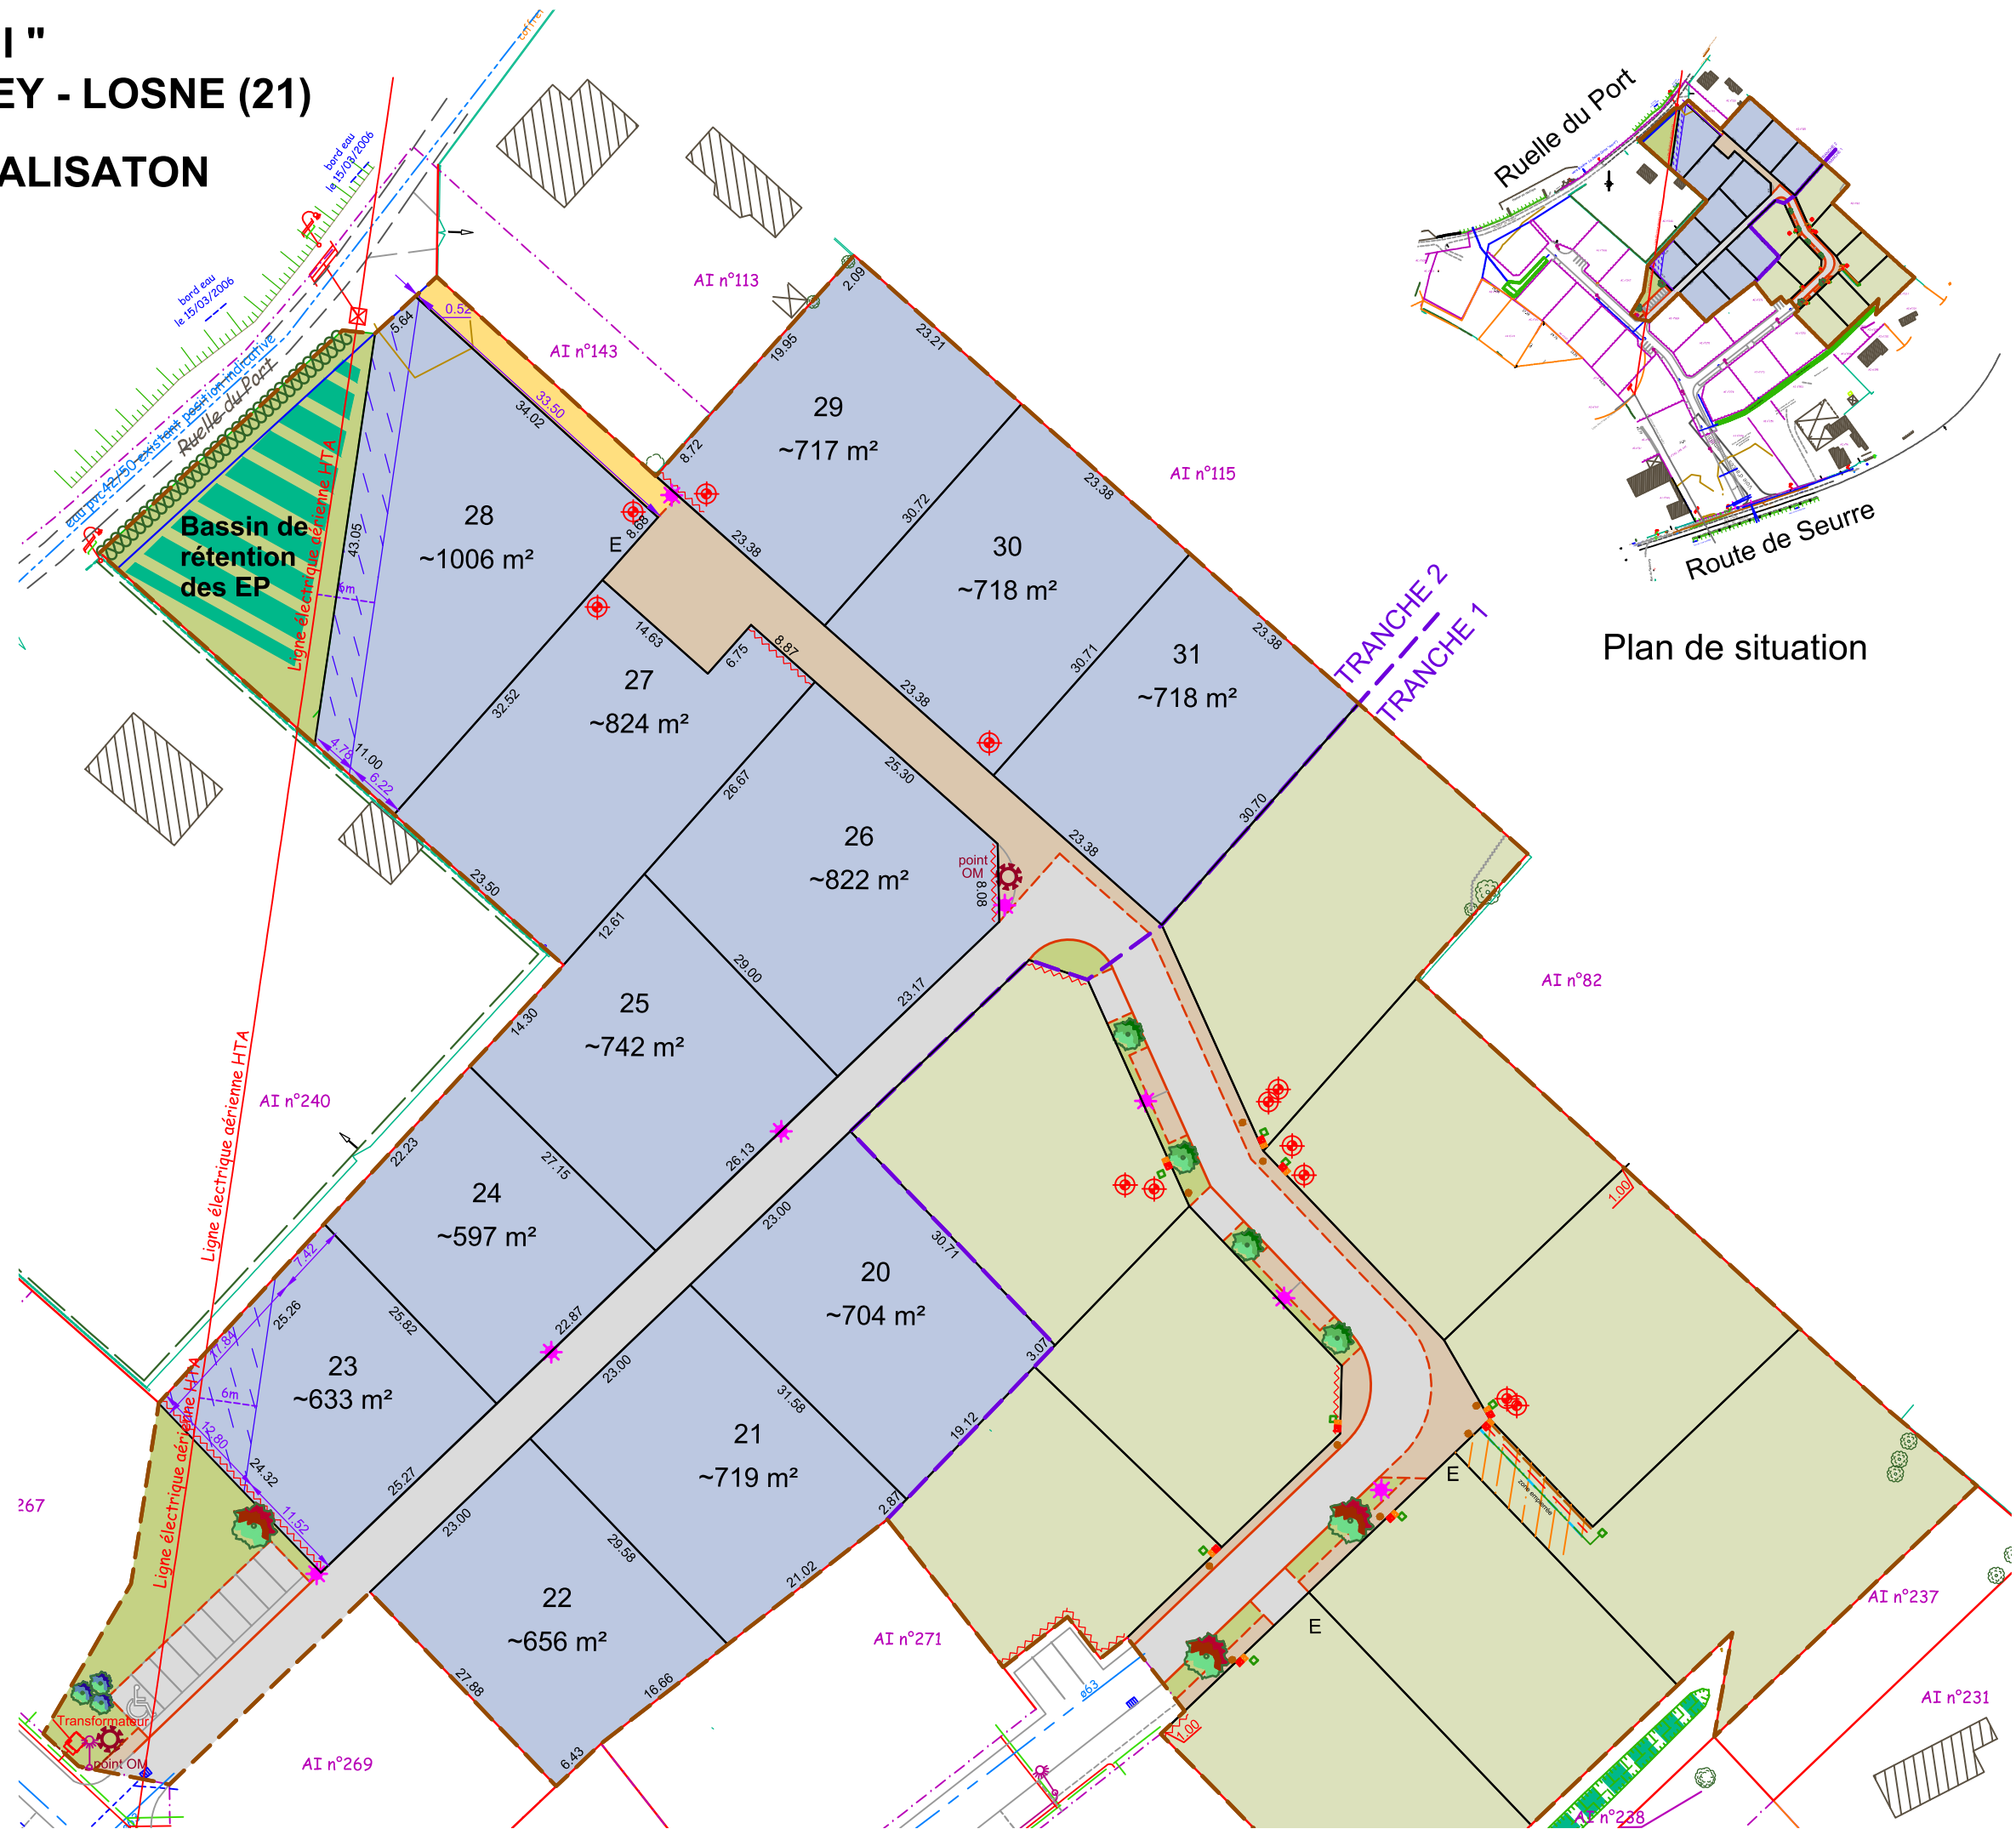

Plan de situation