

REALISATION ET COMMERCIALISATION



69, av Boucicaut
Chalon sur Saône
03 85 46 16 63
chb@habitat-bourgogne.fr
www.coop-habitat-bourgogne.fr

Commune de CRISSEY "Terres des Croix Rouges 2C"


Chemin des Croix Rouges - Sections AB et ZK

FICHE DE LOT **LOT C7**

PA n° 71154 21 E0001 du 9 juillet 2021

Superficie : 738 m² env.

Surface de plancher maximale : 185 m²

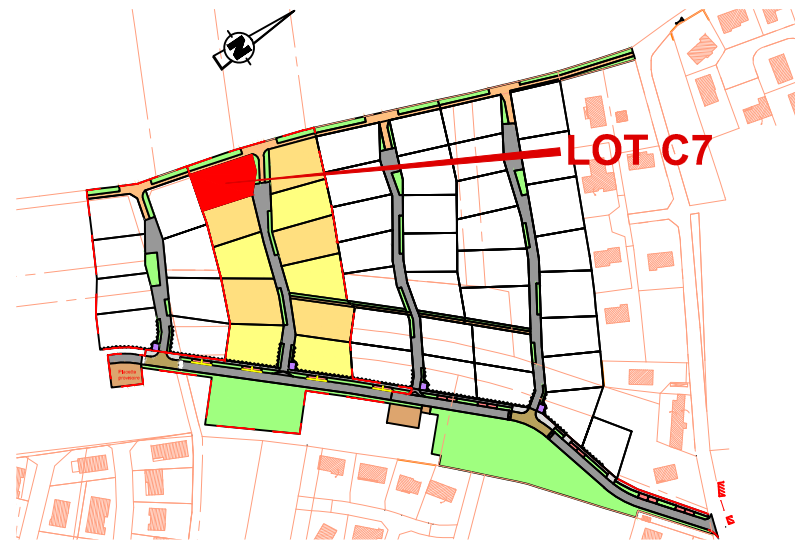

Sans échelle


LEGENDE

- Bordure CR3 - vue 0 cm
- Bordure T2 basse - vue 2 cm
- Bordure T2 haute - vue 14 cm
- Bordure P1 - vue 0 cm
- Bordure CR2 - vue 0 cm

- Périmètre du lotissement
- Périmètre du lot
- Lot libre
- Espace vert
- Chaussée
- Accès / trottoir
- Chemin piéton
- Parking
- Placette de retournement provisoire
- Résine rampants plateaux
- Plateau

- Point de regroupement des ordures ménagères
- ~ Accès au lot interdit à cet endroit
- ▶ Accès au lot imposé
- + Orientation de la façade principale
- + Orientation de la façade principale (2 possibilités)
- Retrait de construction de 4 mètres
- C7 Numéro de lot
- Arbres
- Arbustes

- Eau potable
- Poteau incendie
- Eaux pluviales
- Eaux usées
- Electricité
- Téléphone/fibre
- Gaz

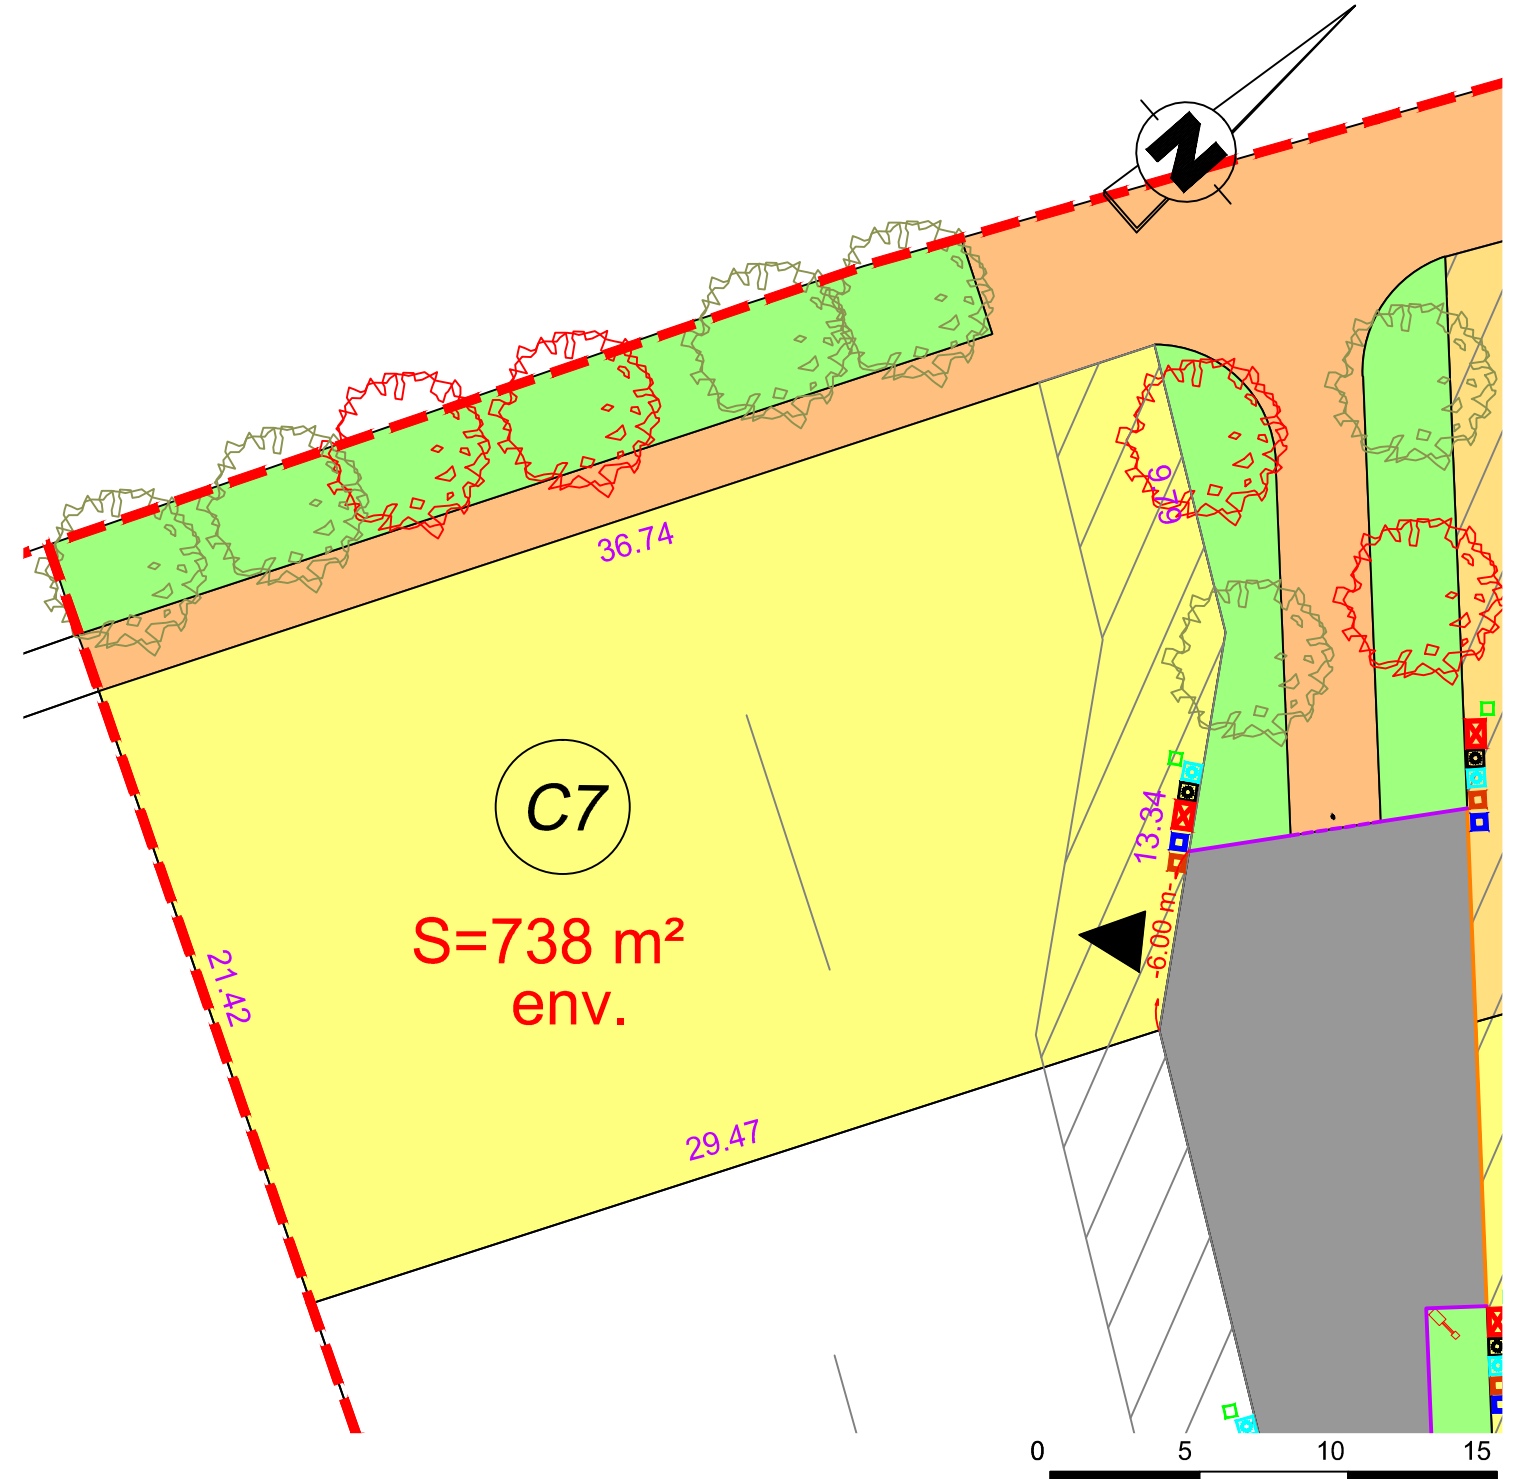

0 5 10 15
Echelle sur A3 : 1/250

NOTA :

- 1) Les cotes et surfaces figurant sur ce plan sont indicatives. Elles seront définitives après bornage du terrain ;
- 2) L'acquéreur doit consulter le plan de composition, le règlement de lotissement et le Plan Local d'Urbanisme intercommunal avant tout établissement de projet sur un lot ;
- 3) L'emplacement des réseaux est donné à titre indicatif et est susceptible d'être modifié suite à des impératifs de chantier ;
- 4) Seul le plan de récolement des travaux indiquera les éléments définitifs de réseaux.

Berthet Liogier Caulfuty

géomètres-experts - urbanistes - ingénieurs VRD
paysagistes - environnementalistes
experts en économie immobilière et foncière

Bureau :
Domaine Industriel SAONEOR
17, rue Alphonse Lamartine
71530 CRISSEY

Correspondance :
BP 70376
71109 CHALON SUR SAONE CEDEX
Tél : 03.85.97.04.10 - Fax : 03.85.97.04.19
Email : blc.contact@blc-ge.com