

REALISATION ET COMMERCIALISATION

**Coop
Habitat
Bourgogne**

69, av Boucicaut
Chalon sur Saône
03 85 46 16 63
chb@habitat-bourgogne.fr
www.coop-habitat-bourgogne.fr

Commune de CRISSEY "Terres des Croix Rouges 2D"

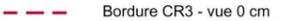
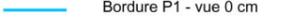
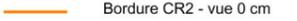
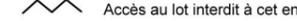
Chemin des Croix Rouges - Sections AB et ZK

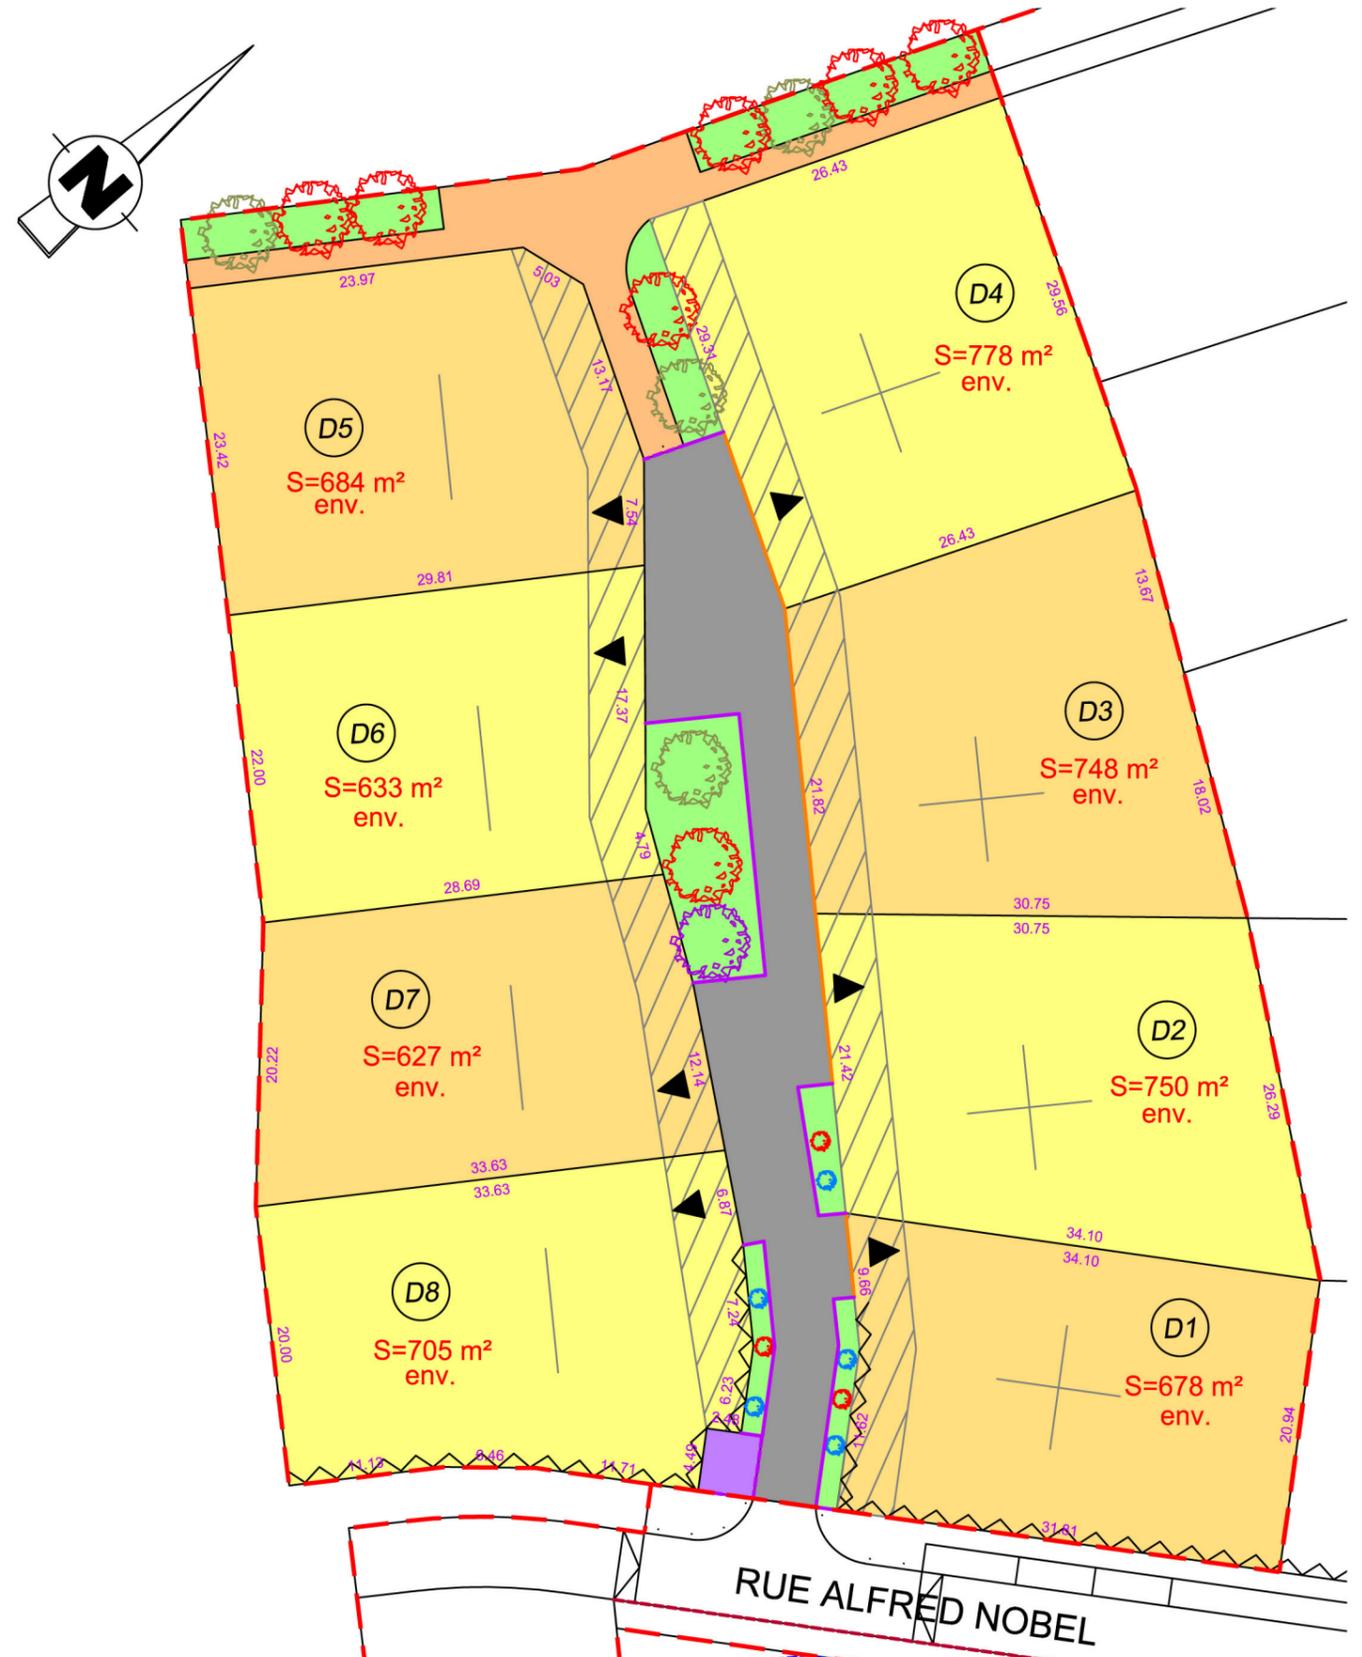
PA n° 71154 21 E0002 du 9 juillet 2021

PLAN de COMMERCIALISATION

Décembre 2021

LEGENDE

	Périmètre du lotissement		Bordure CR3 - vue 0 cm
	Périmètre du lot		Bordure T2 basse - vue 2 cm
	Lot libre		Bordure T2 haute - vue 14 cm
	Espace vert		Bordure P1 - vue 0 cm
	Chaussée		Bordure CR2 - vue 0 cm
	Accès / trottoir		Accès au lot interdit à cet endroit
	Chemin piéton		Accès au lot imposé
	Parking		Orientation de la façade principale
	Point de regroupement des ordures ménagères		Orientation de la façade principale (2 possibilités)
			Retrait de construction de 4 mètres
			Numéro de lot
			Arbres
			Arbustes



Sans échelle

Berthet Liogier Caulfuty

géomètres-experts - urbanistes - ingénieurs VRD
paysagistes - environnementalistes
experts en économie immobilière et foncière

Bureau :
Domaine Industriel SAONEOR
17, rue Alphonse Lamartine
71530 CRISSEY

Correspondance :
BP 70376
71109 CHALON SUR SAONE CEDEX
Tél : 03.85.97.04.10 - Fax : 03.85.97.04.19
Email : blc.contact@blc-ge.com

NOTA :

- 1) Les cotes et surfaces figurant sur ce plan sont indicatives. Elles seront définitives après bornage du terrain ;
- 2) L'acquéreur doit consulter le plan de composition, le règlement de lotissement et le Plan Local d'Urbanisme intercommunal avant tout établissement de projet sur un lot ;
- 3) L'emplacement des réseaux est donné à titre indicatif et est susceptible d'être modifié suite à des impératifs de chantier ;
- 4) Seul le plan de récolement des travaux indiquera les éléments définitifs de réseaux.