


Commune de CHATENOY EN BRESSE
"Les Allées du Parc" - Tranche II
Champ Chassy - Sections ZB n°418p, 419, 48, 47 et AB n°196, 37 et 243

FICHE DE LOT
LOT 04

PA n°071 117 22 E0001 du 27 avril 2022

Superficie : ~885 m²
Surface de plancher maximale : 250 m²

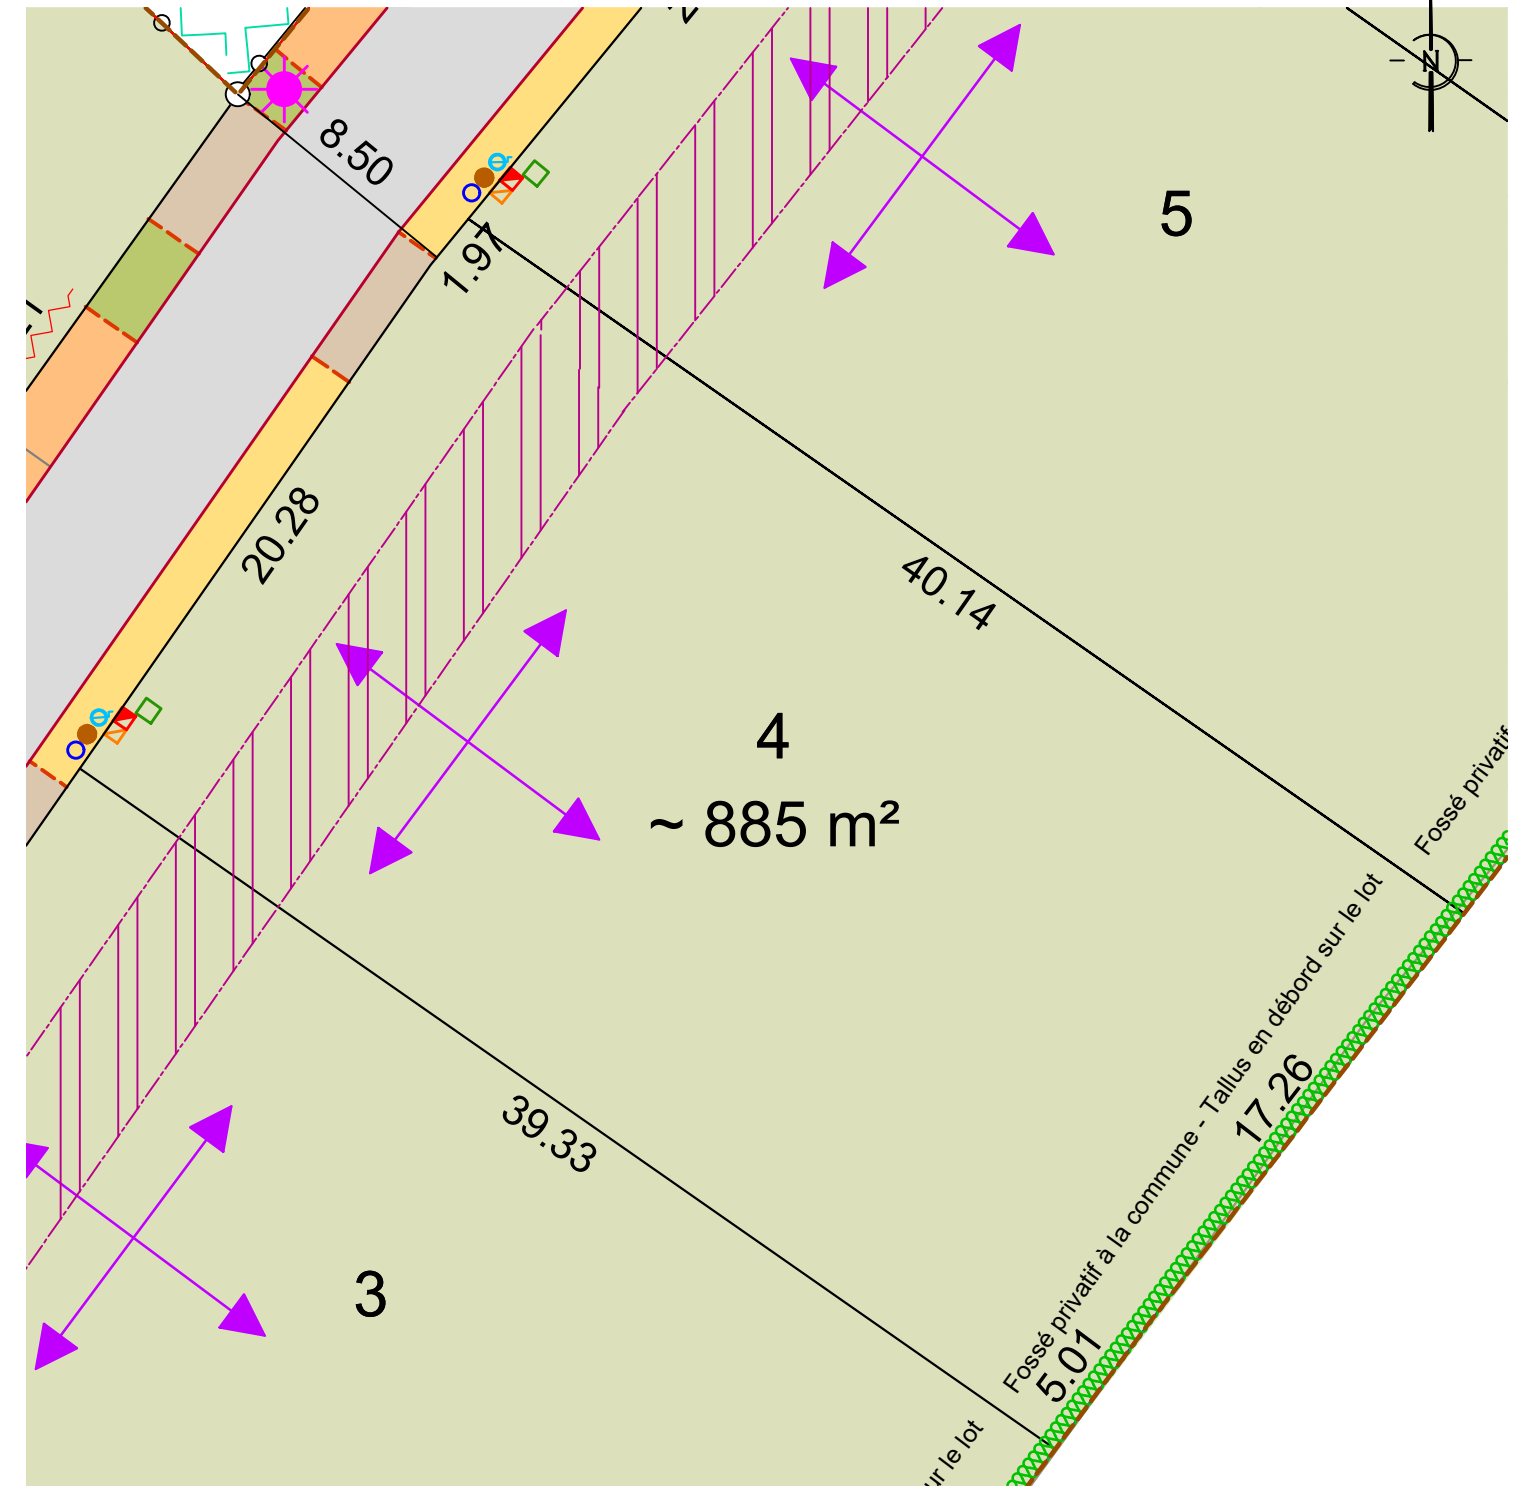

	Périmètre du lotissement		Arbre à planter par le lotisseur		Regards et coffrets de branchement
	Limite de lot		Clôture végétale obligatoire à la charge de l'acquéreur		Position indicative
	Bordure type CR1		Eclairage		Eaux Usées (EU)
	Bordure type T2		Accès véhicule interdit		Eaux Pluviales (EP)
	Enrobé		Zone d'implantation obligatoire de la construction principale entre 4 et 8m ou à l'alignement de la voie concernée		Adduction d'Eau Potable
	Sablé		Orientation obligatoire du plus grand faitage des bâtiments principaux à édifier		Electricité
	Enduit bicouche		Accès imposé		Gaz
	Stationnements				Téléphone
	Espace vert				Poteau incendie