

Commune de CHATENOY EN BRESSE
"Les Allées du Parc" - Tranche II
Champ Chassy - Sections ZB n°418p, 419, 48, 47 et AB n°196, 37 et 243



FICHE DE LOT
LOT 06

PA n°071 117 22 E0001 du 27 avril 2022

Superficie : ~769 m²
Surface de plancher maximale : 225 m²



- Nota :
- 1) Les cotes et surfaces figurant sur ce plan sont indicatives. Elles seront définitives après bornage
 - 2) L'acquéreur doit consulter le plan de composition, le règlement de lotissement, le cahier des prescriptions urbaines, architecturales, paysagères et environnementales et le plan local d'urbanisme avant tout établissement de projet sur un lot.
 - 3) L'emplacement, les cotes des réseaux et les cotes de voirie sont des cotes projet. Elles seront susceptibles d'être modifiées suite à des impératifs de chantier.
 - 4) Seul le plan de recolement des travaux indiquera les éléments de réseaux.

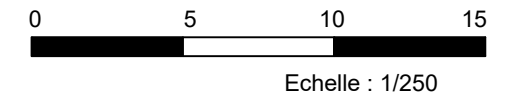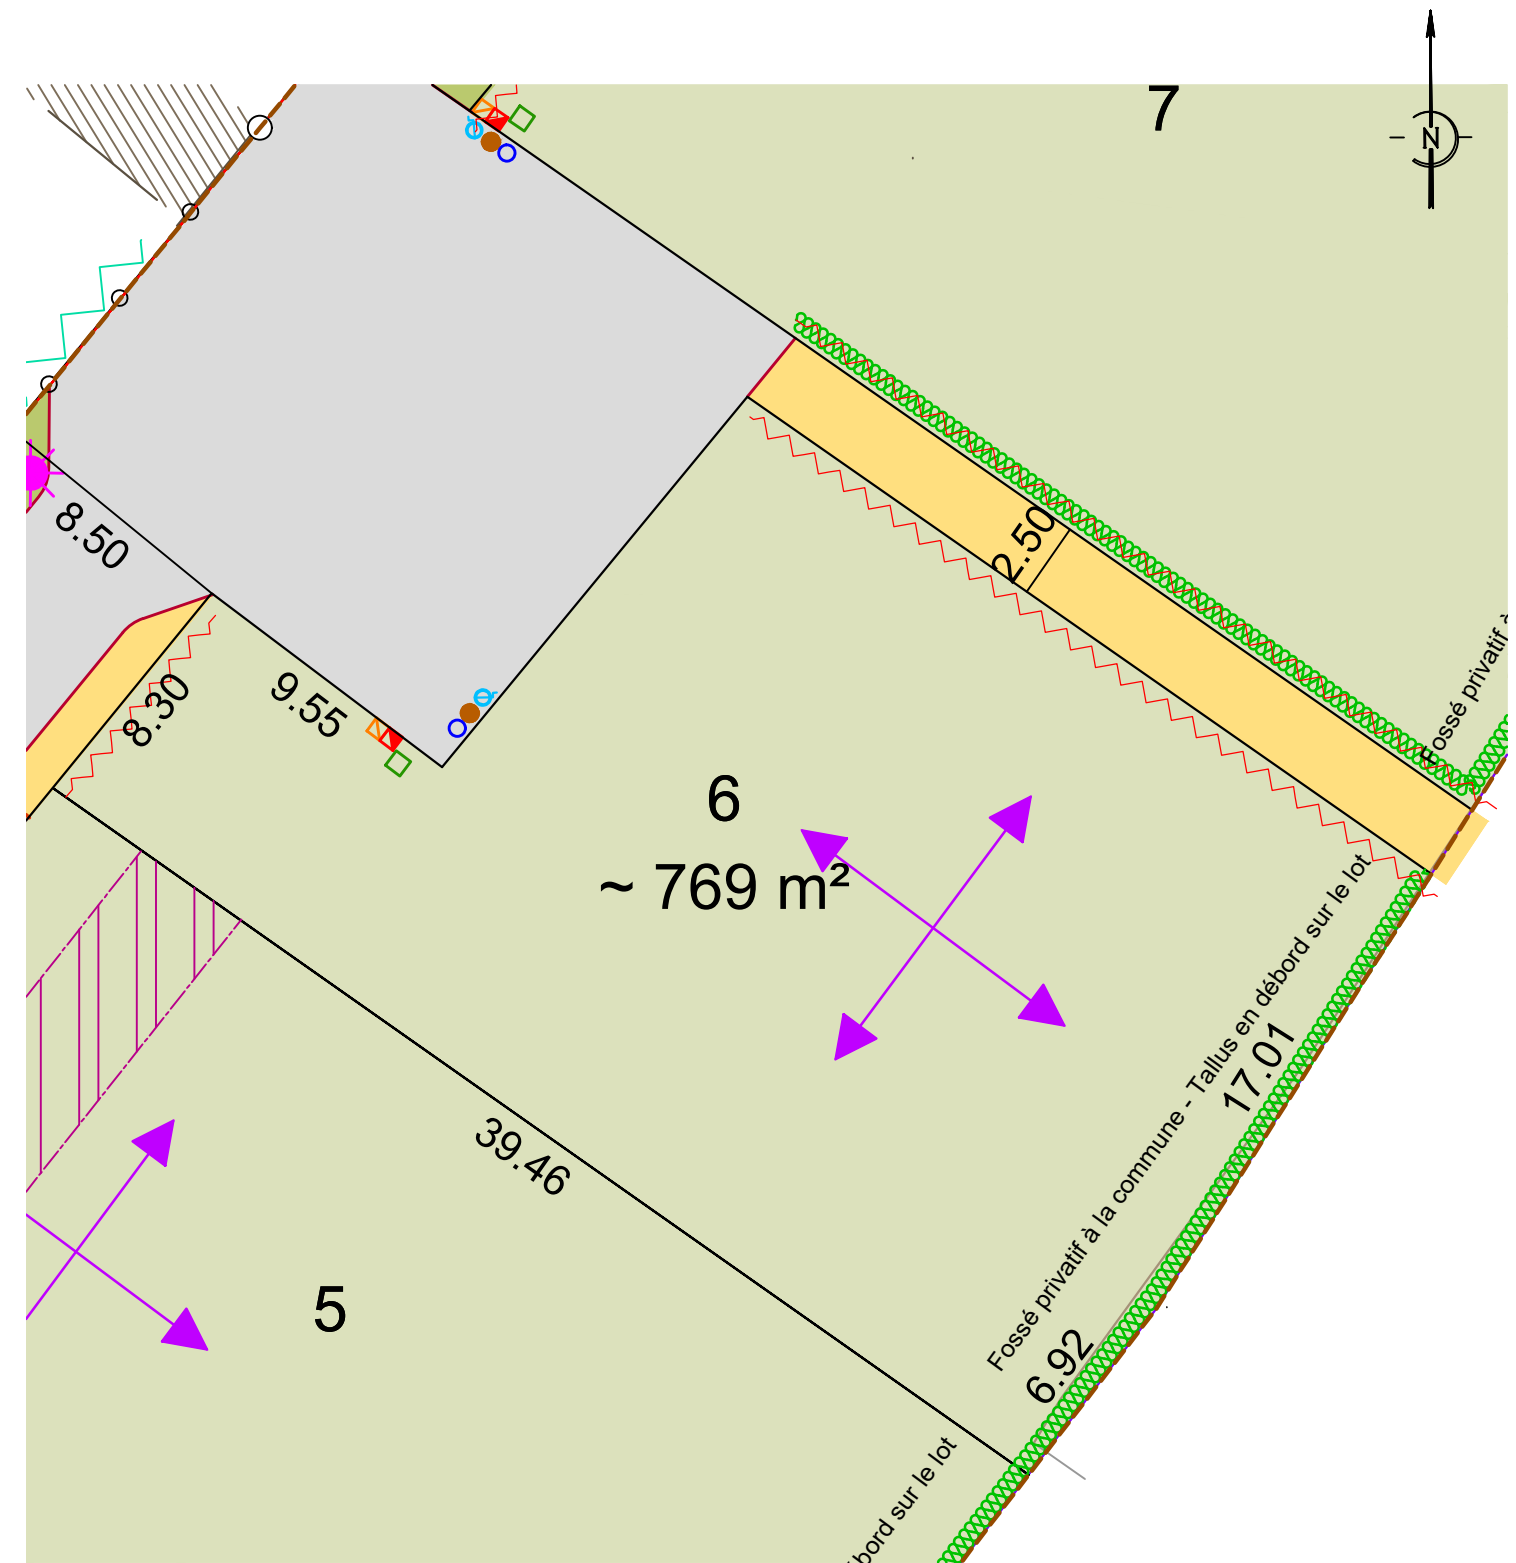

	Périmètre du lotissement		Arbre à planter par le lotisseur		Regards et coffrets de branchement
	Limite de lot		Clôture végétale obligatoire à la charge de l'acquéreur		Position indicative
	Bordure type CR1		Eclairage		Eaux Usées (EU)
	Bordure type T2		Accès véhicule interdit		Eaux Pluviales (EP)
	Enrobé		Zone d'implantation obligatoire de la construction principale entre 4 et 8m ou à l'alignement de la voie concernée		Adduction d'Eau Potable
	Sablé		Orientation obligatoire du plus grand faitage des bâtiments principaux à édifier		Electricité
	Enduit bicouche		Accès imposé		Gaz
	Stationnements				Téléphone
	Espace vert				Poteau incendie