



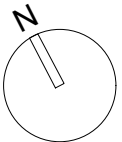

**PLAN SOUS SOL
 stationnement**

ind.C - JUIN 2022

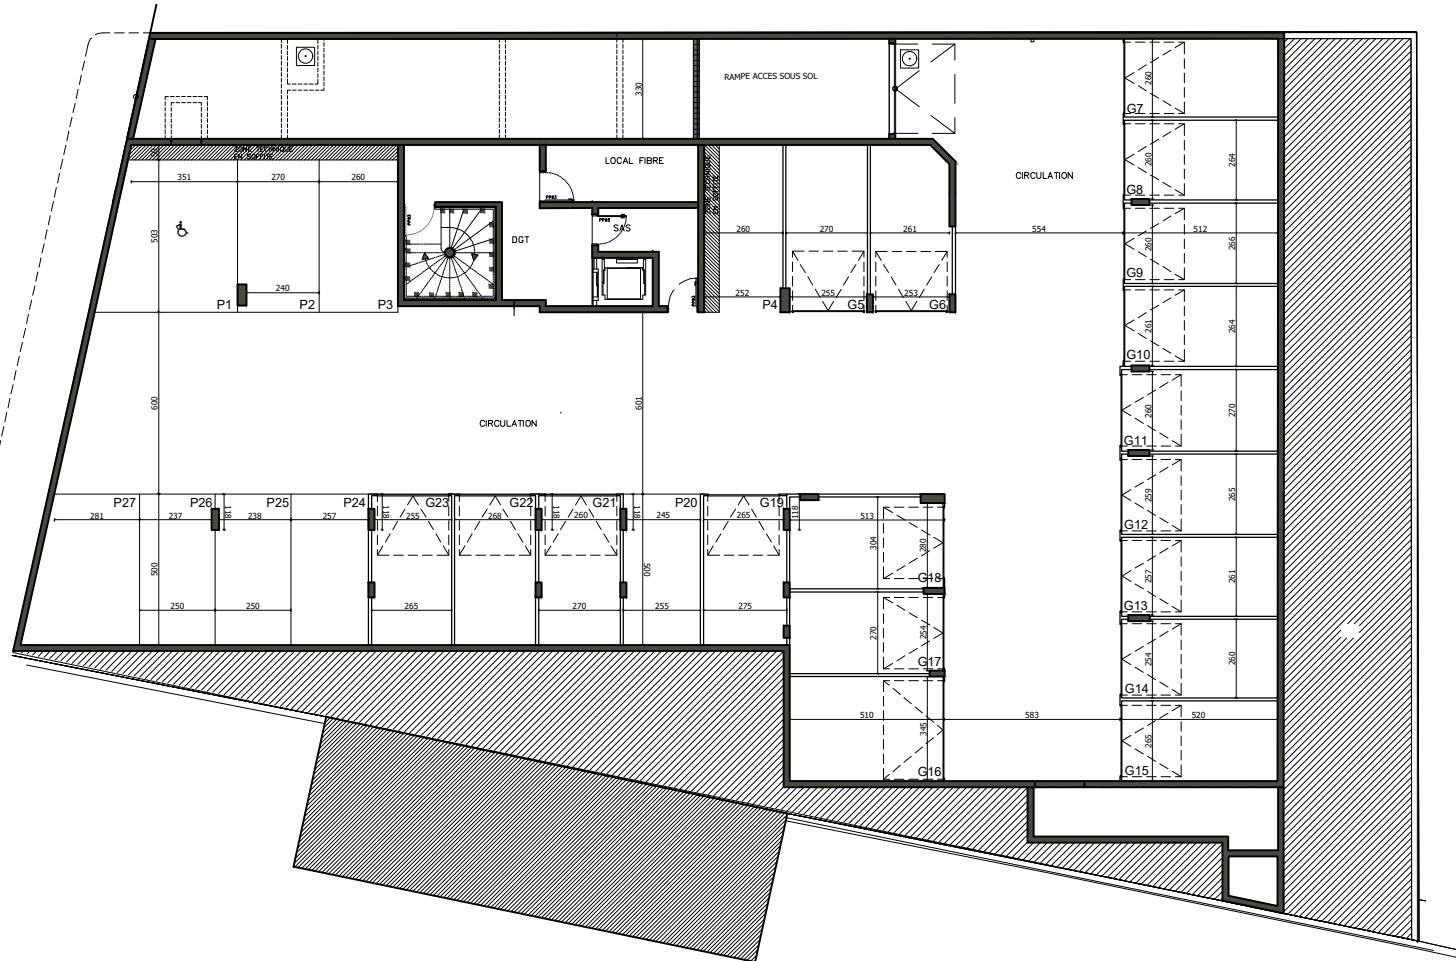

Les cotes, surfaces, gaines et soffites sont susceptibles de modifications dues aux impératifs administratifs, aux contraintes techniques de construction et aux tolérances d'exécution. Les meubles et éléments de cuisine dessinés sur ce plan ne sont qu'indicatifs. Seuls seront fournis les équipements figurant sur le descriptif annexé à l'acte de vente. Seuls les plans déposés au rang des minutes du notaire font foi.

Réalisation : **SCCV ALTER EGO MACON**

Commercialisation :

Coop
 Habitat
 Bourgogne



03.85.46.16.63

Militant de l'habitat de qualité

69 avenue Boucicaut
 71100 CHALON SUR SAONE

www.habitat-bourgogne.com