

Commune de CHATENOY EN BRESSE  
"Les Allées du Parc" - Tranche II  
Champ Chassy - Sections ZB n°418p, 419, 48, 47 et AB n°196, 37 et 243

PLAN DE BORNAGE

LOT 10 : ZB N°468, 476


PA n°071 117 22 E0001 du 27 avril 2022 - Modificatif N°1 du 20 février 2023

Superficie : 773 m<sup>2</sup>  
Surface de plancher maximale : 225 m<sup>2</sup>



Nota :

- 1) Les cotes et surfaces figurant sur ce plan sont définitives.
- 2) L'acquéreur doit consulter le plan de composition, le règlement de lotissement, le cahier des prescriptions urbaines, architecturales, paysagères et environnementales et le plan local d'urbanisme avant tout établissement de projet sur un lot.
- 3) L'emplacement, les cotes des réseaux et les cotes de voirie sont des cotes projet. Elles seront susceptibles d'être modifiées suite à des impératifs de chantier.
- 4) Seul le plan de recolement des travaux indiquera les éléments de réseaux.

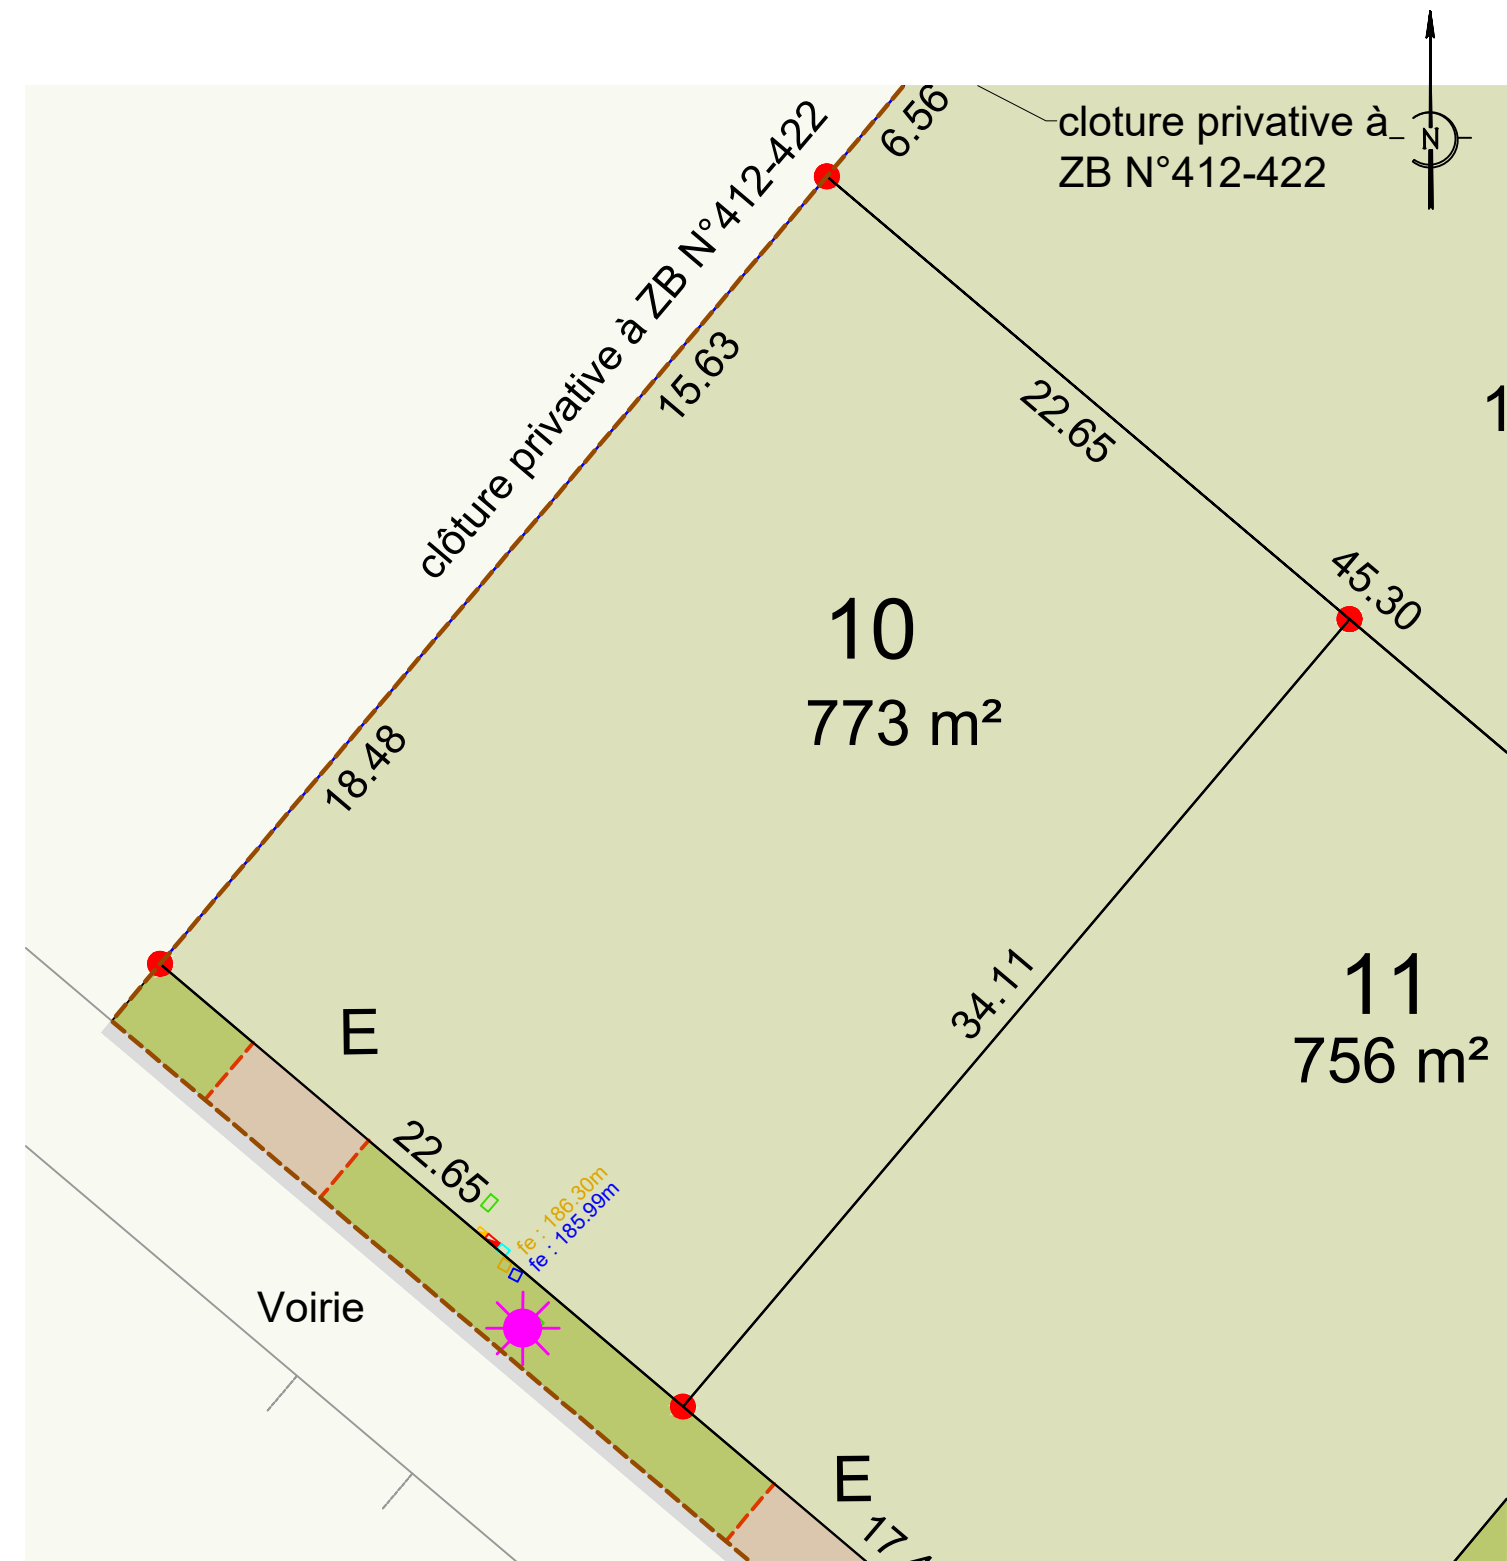

0 5 10 15  
Echelle : 1/250

	Périmètre du lotissement		Arbre à planter par le lotisseur		Eaux Usées (EU)
	Limite de lot		Clôture végétale obligatoire à la charge de l'acquéreur		Eaux Pluviales (EP)
	Bordure type CR1		Eclairage		Adduction d'Eau Potable
	Bordure type T2		Accès véhicule interdit		Electricité
	Enrobé		Zone d'implantation obligatoire de la construction principale entre 4 et 8m ou à l'alignement de la voie concernée		Gaz
	Sablé		Orientation obligatoire du plus grand faitage des bâtiments principaux à édifier		Téléphone
	Enduit bicouche		Accès imposé		Borne O.G.E. nouvelle/existante
	Stationnements				Poteau incendie
	Espace vert				