


**Commune de CIEL
"Le Lys 2"**

Rue du Lys - Section ZC n°3p et 66

**FICHE DE LOT
LOT 02**


PA n°071 131 23 E0001 du 6 juin 2023

Superficie : 478 m² + 425 m² en zone A
Surface de plancher maximale : 250 m²

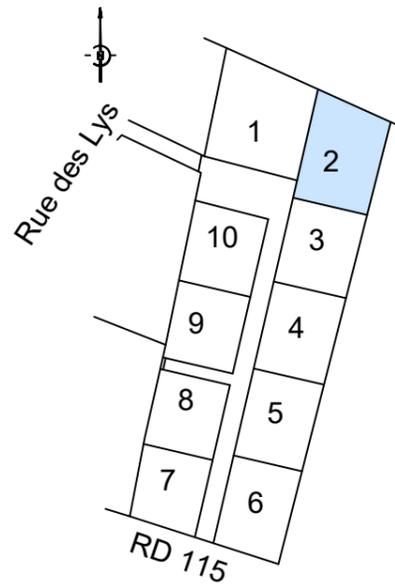

Nota :

- 1) Les cotes et surfaces figurant sur ce plan sont indicatives
- 2) L'acquéreur doit consulter le plan de composition, le règlement de lotissement, le cahier des prescriptions urbaines, architecturales, paysagères et environnementales et le plan local d'urbanisme avant tout établissement de projet sur un lot.
- 3) L'emplacement, les cotes des réseaux et les cotes de voirie sont des cotes projet. Elles seront susceptibles d'être modifiées suite à des impératifs de chantier.
- 4) Seul le plan de recolement des travaux indiquera les éléments de réseaux.

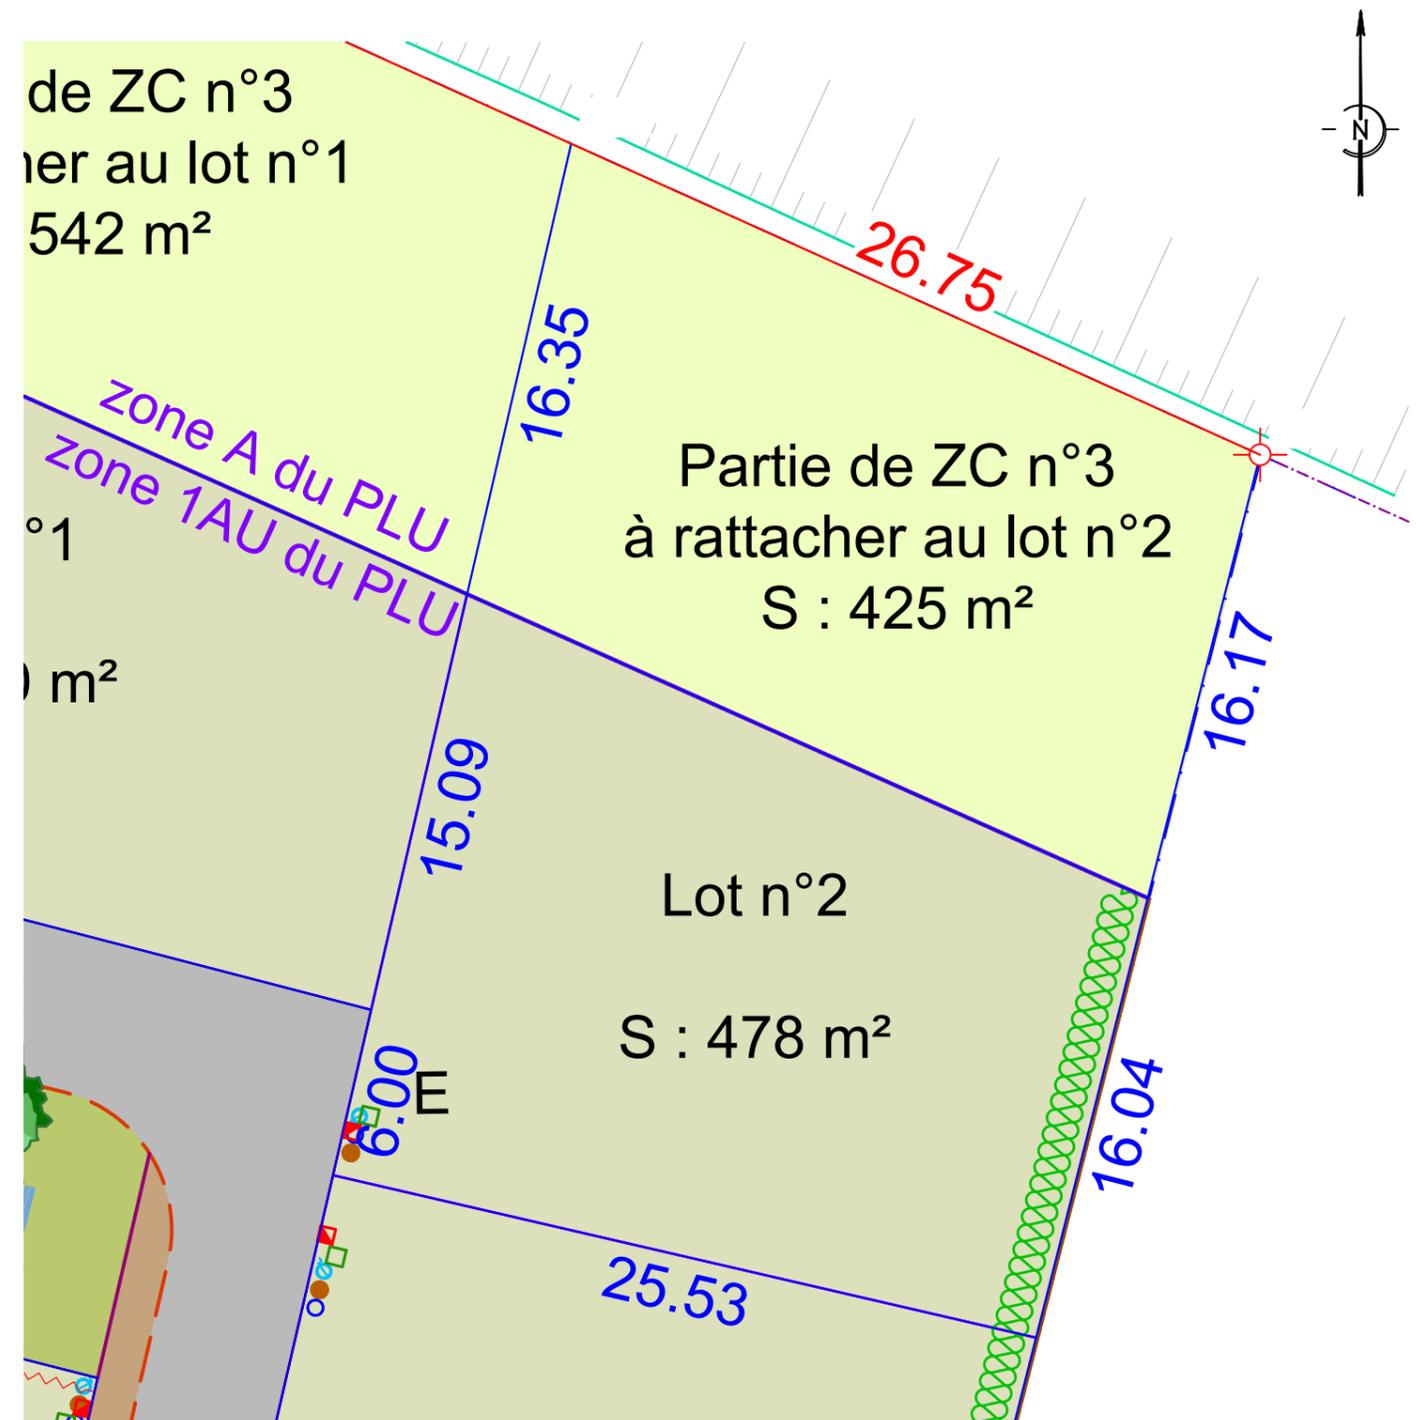

Echelle : 1/250

	Périmètre du lotissement		Arbre à planter par le lotisseur		Regards et coffrets de branchement issus des positions indicatives (projet)
	Limite de lot		Haie obligatoire à la charge de l'acquéreur		Eaux Usées (EU)
	Bordure type P1		Eclairage		Eaux Pluviales (EP)
	Bordure type P2		Accès véhicule interdit		Adduction d'Eau Potable
	Enrobé		Zone non aedificandi sauf piscine/terrasse		Electricité
	Cheminement piéton en enrobé		Accès imposé		Téléphone
	Espace vert		Point de collecte des ordures ménagères		Borne O.G.E. nouvelle/existante
	Partie privée en zone A				Poteau incendie