




Réalisation

Commercialisation

**sccv
alter ego
Mâcon**

**Coop
Habitat
Bourgogne**
Membre de l'Union de l'habitat


69 Avenue Boucicaut
71100 CHALON S/ SAONE
Tel.: 03 85 46 16 63

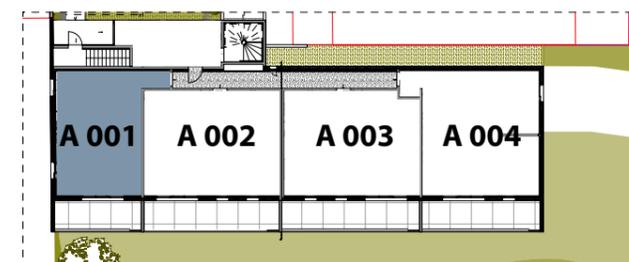


App. 001 Rez-de-Chaussée
T2 Surf. Hab. **53.29 m²**

Pièces	Surf. Hab. (m ²)
Entrée + PL	7.51
Salon / Cuisine	28.03
Chambre 1	11.38
SDE	4.02
WC	2.35

Terrasse (Hors Surf.Hab.) 12.29

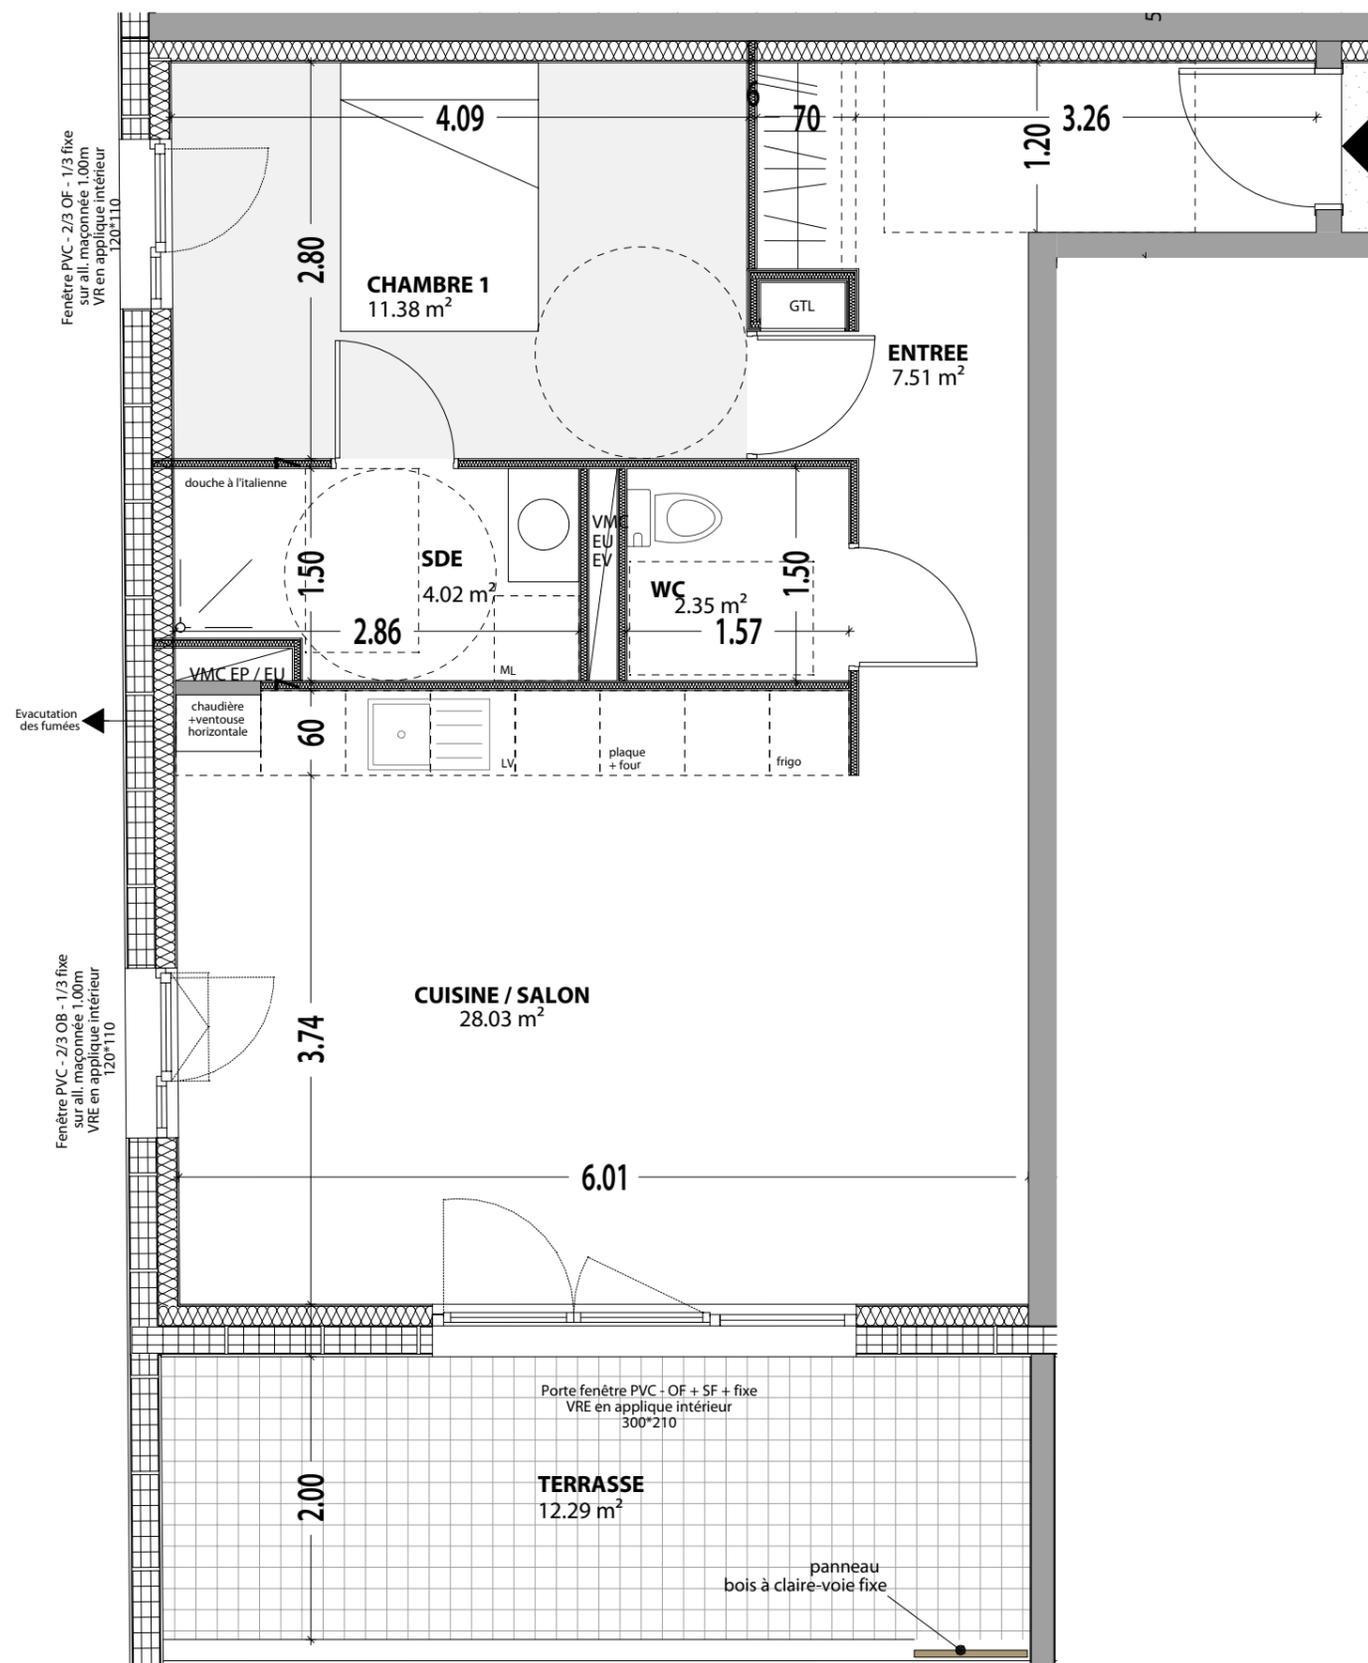

Echelle

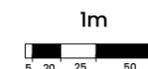

Nota : Les cotes, surfaces, gaines, soffites et placard d'entrée sont susceptibles de modifications dues aux impératifs administratifs, aux contraintes techniques de construction et aux tolérances d'exécution. Les agencement de placards (hors entrée) et éléments de cuisine dessinés sur ce plan ne sont qu'indicatifs. Seuls seront fournis les équipements figurant sur le descriptif annexé à l'acte de vente. Seuls les plans déposés au rang des minutes du notaire font foi.