




Réalisation

Commercialisation

sccv  
alter ego  
Mâcon

Coop  
Habitat  
Bourgogne

69 Avenue Boucicaut  
71100 CHALON S/ SAONE  
Tel.: 03 85 46 16 63

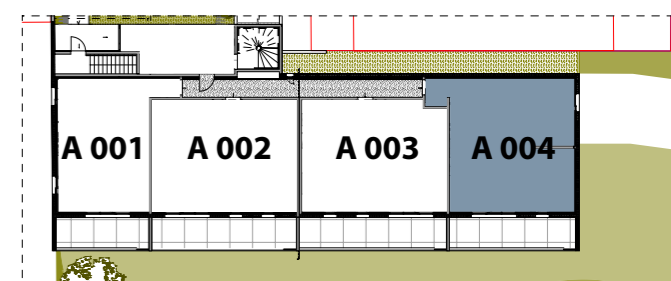


**App. 004** Rez-de-Chaussée  
**T3** Surf. Hab. **71.30 m<sup>2</sup>**

Pièces	Surf. Hab. (m <sup>2</sup> )
Entrée + PL	5.88
Dégagement	1.95
Cellier	2.66
Salon / Cuisine	30.32
Chambre 1	12.37
Chambre 2	11.53
SDE	4.15
WC	2.44

Terrasse (Hors Surf.Hab.) 16.71




Nord

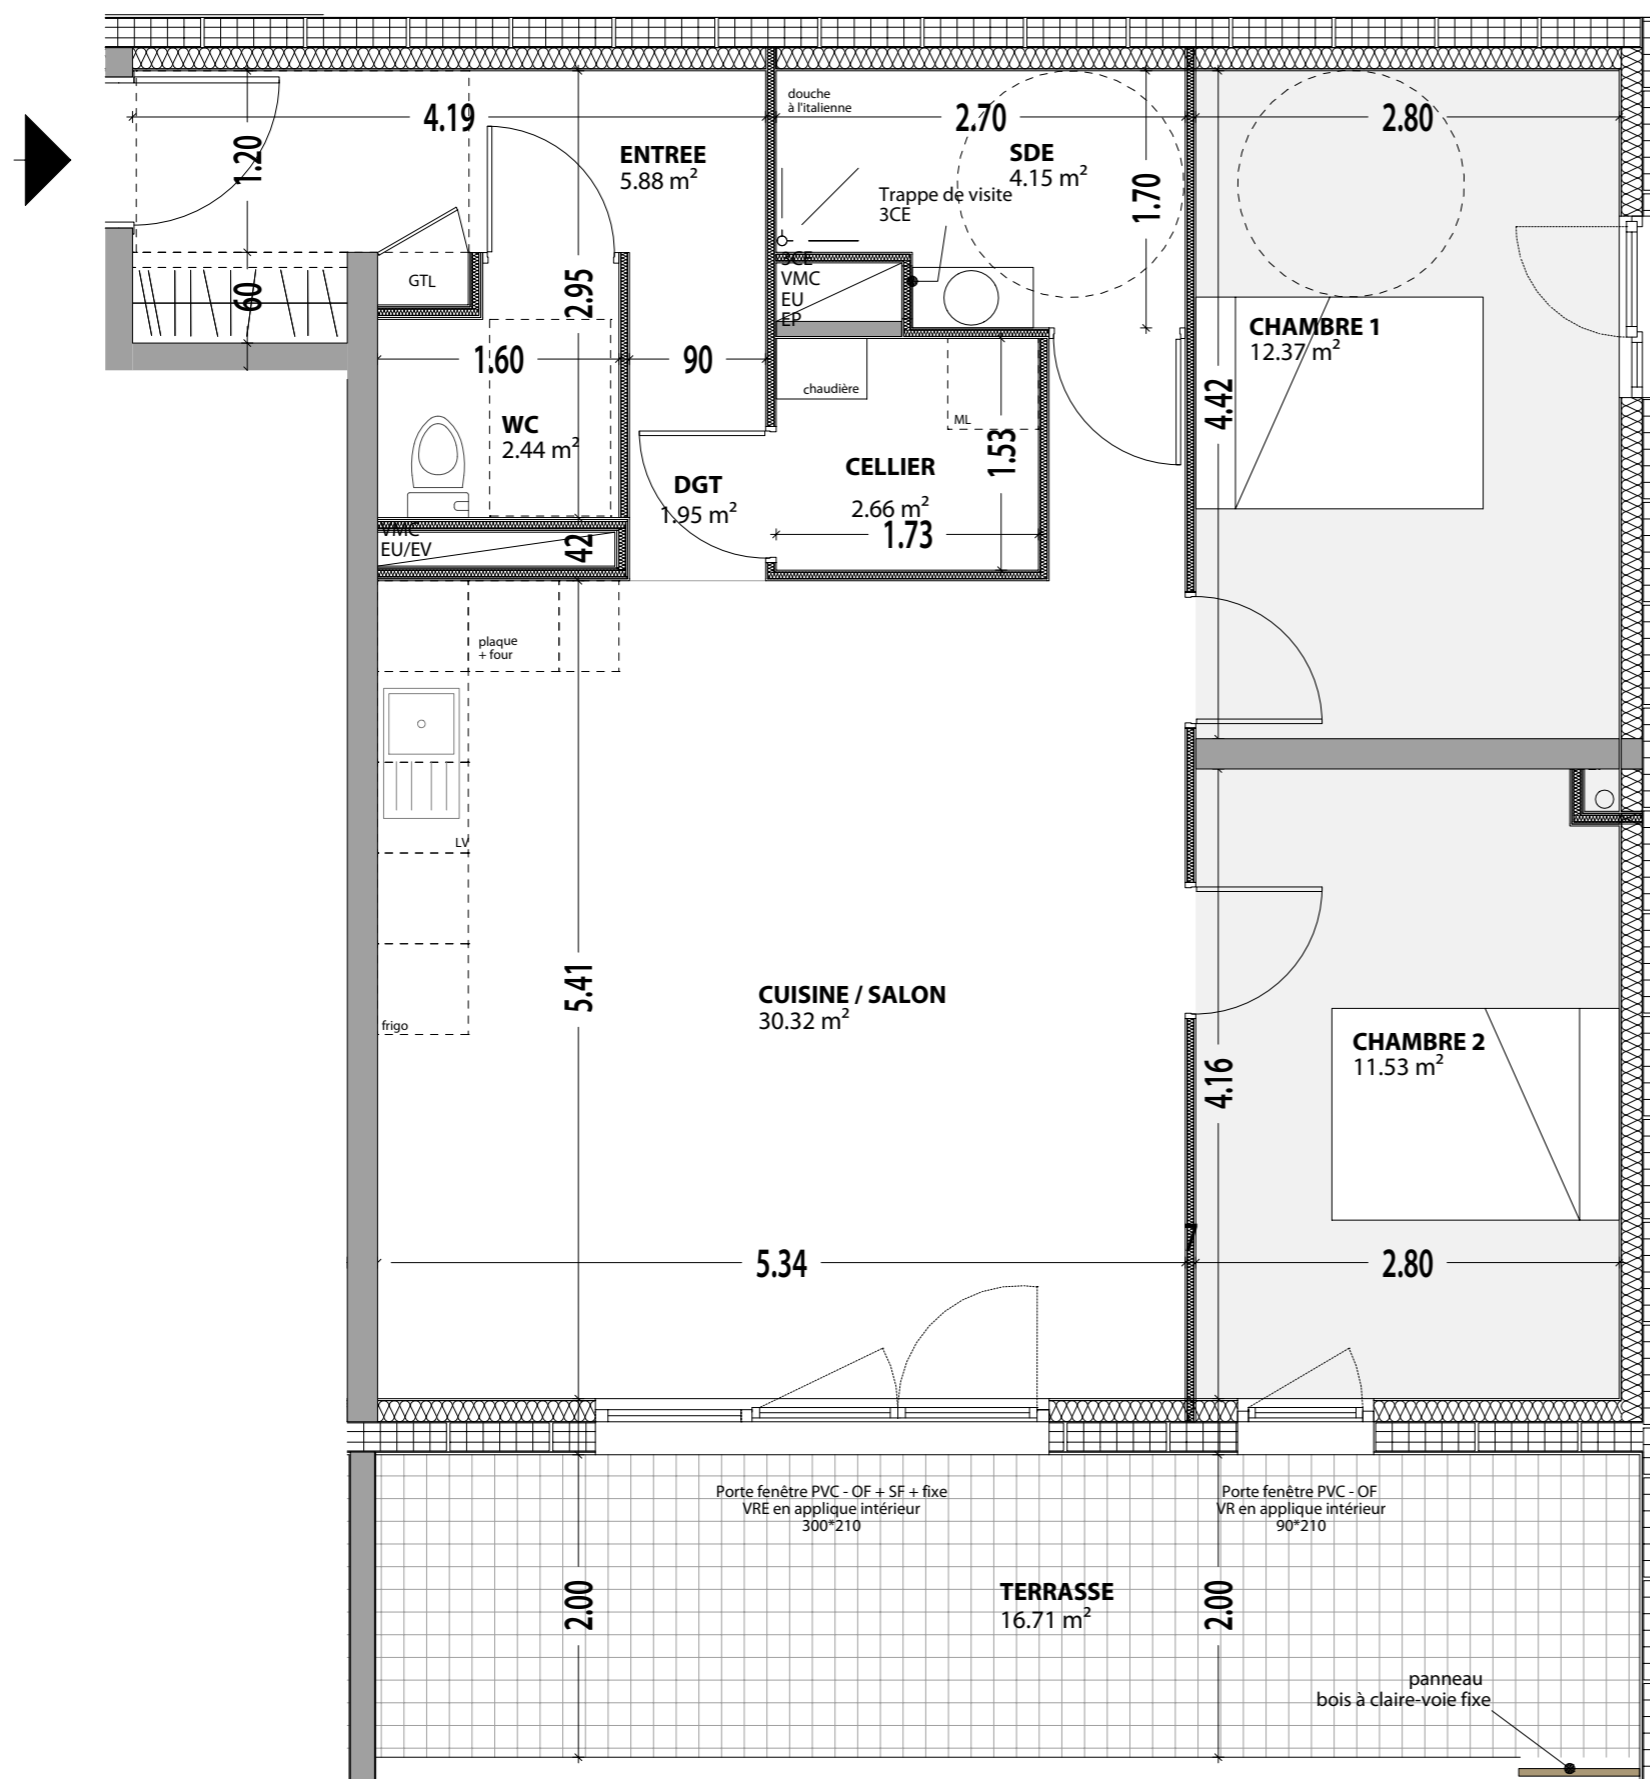

Fenêtre PVC - 2/3 OF - 1/3 fixe  
sur all. maçonnée 1.00m  
VR en applique intérieur  
120\*110

Echelle

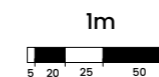

Nota : Les cotes, surfaces, gaines, soffites et placard d'entrée sont susceptibles de modifications dues aux impératifs administratifs, aux contraintes techniques de construction et aux tolérances d'exécution. Les agencement de placards (hors entrée) et éléments de cuisine dessinés sur ce plan ne sont qu'indicatifs. Seuls seront fournis les équipements figurant sur le descriptif annexé à l'acte de vente. Seuls les plans déposés au rang des minutes du notaire font foi.