

# PLAN DE NIVEAU Rez-de-Chaussée

Ind 0

Juillet 2023



**LES TERRASSES  
DE LOISON**

10 rue d'Autun  
MONTCEAU-LES-MINES





Réalisation

Commercialisation

**sccv  
alter ego  
Mâcon**



69 Avenue Boucicaut  
71100 CHALON S / SAONE  
Tel.: 03 85 46 16 63

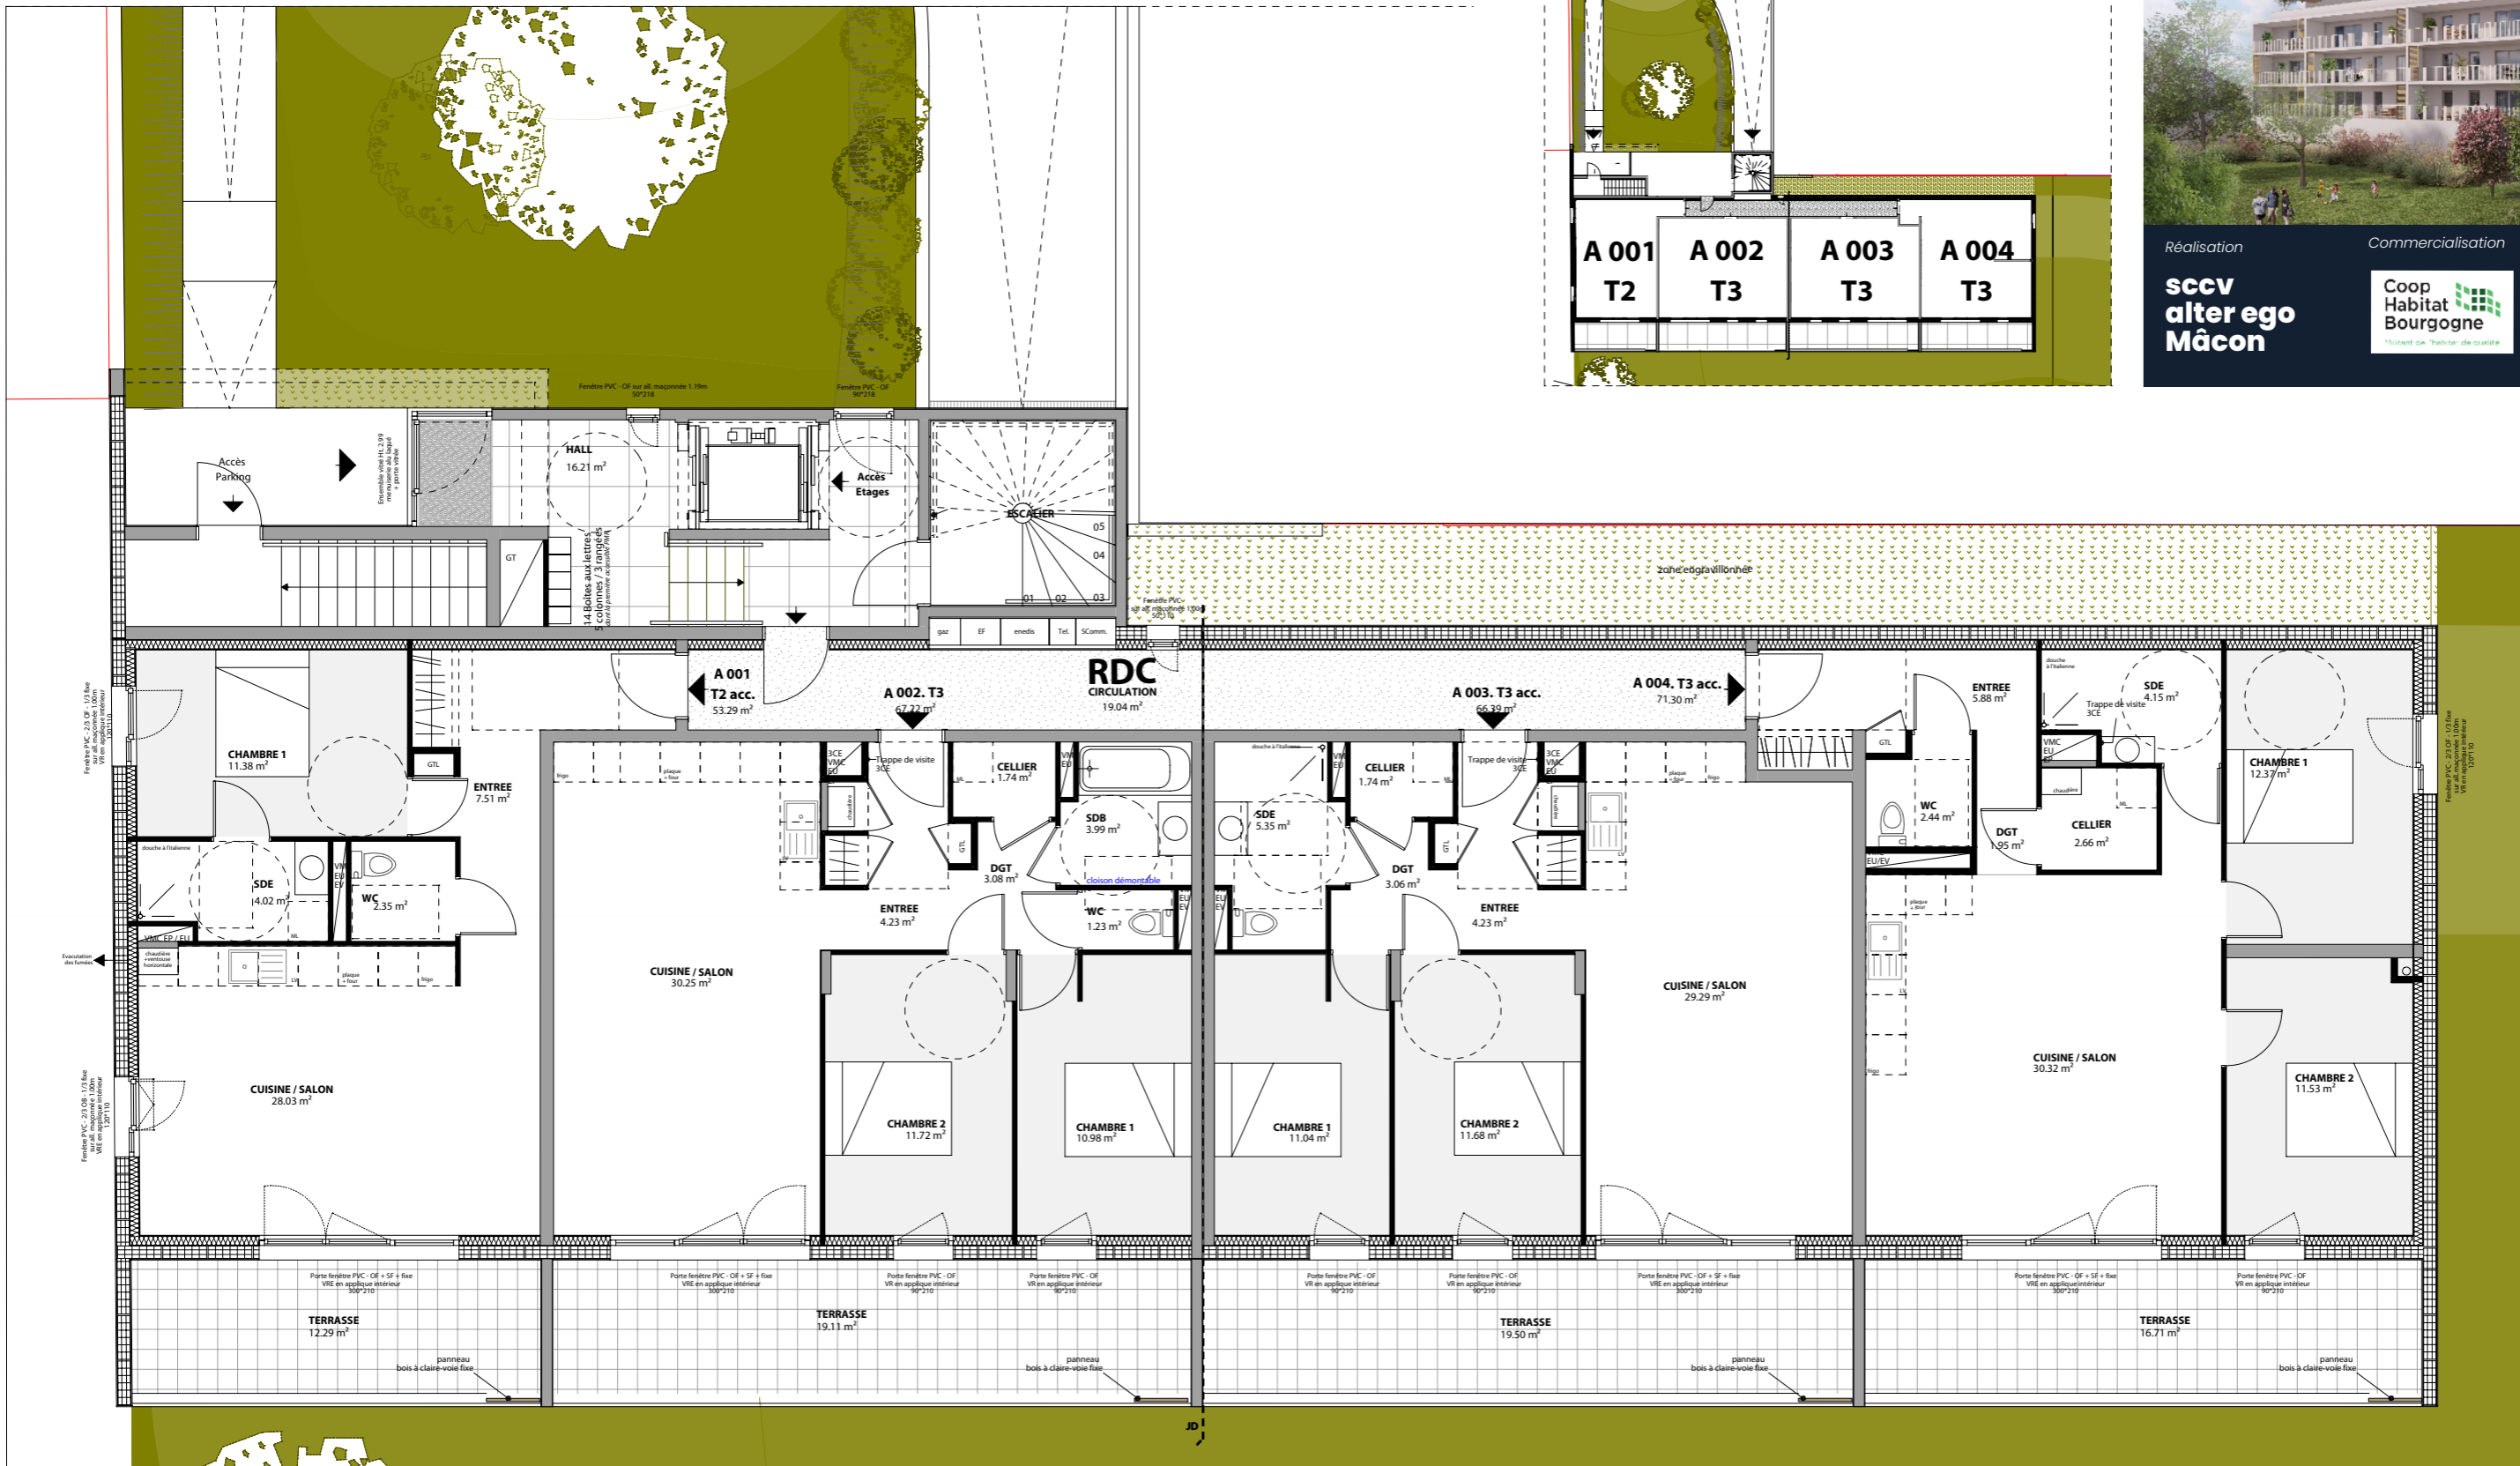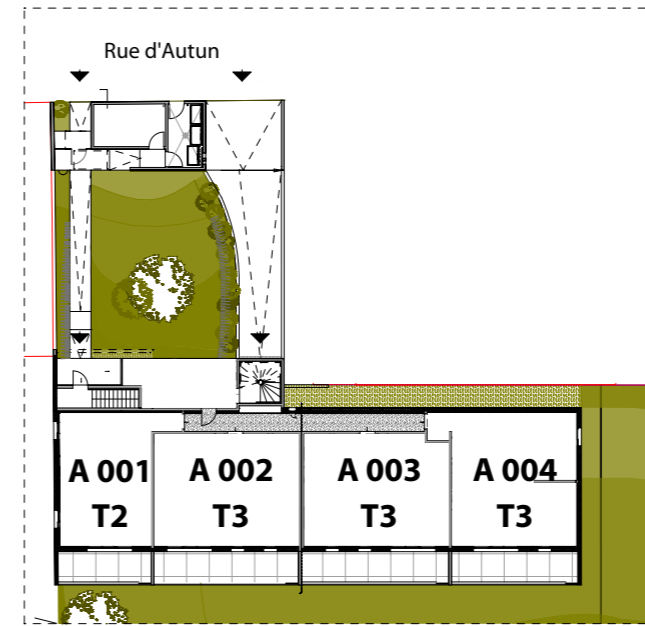

**Echelle**  
1m | 1m

Nota : Les cotes, surfaces, gaines, soffites et placard d'entrée sont susceptibles de modifications dues aux impératifs administratifs, aux contraintes techniques de construction et aux tolérances d'exécution. Les agencement de placards (hors entrée) et éléments de cuisine dessinés sur ce plan ne sont qu'indicatifs. Seuls seront fournis les équipements figurant sur le descriptif annexé à l'acte de vente. Seuls les plans déposés au rang des minutes du notaire font foi.