

PLAN DE NIVEAU SOUS-SOL

Ind 0

Juillet 2023

Garages sous bâtiment

- | | |
|--------------------------|---------------------------|
| 1 . 15.60 m ² | 06 . 14.92 m ² |
| 2 . 15.08 m ² | 07 . 14.92 m ² |
| 3 . 15.08 m ² | 08 . 14.92 m ² |
| 4 . 15.60 m ² | 09 . 14.92 m ² |
| 5 . 15.44 m ² | 10 . 15.44 m ² |

LES TERRASSES
DE LOISON

10 rue d'Autun
MONTCEAU-LES-MINES



Réalisation


Commercialisation

sccv
alter ego
Mâcon

Coop
Habitat
Bourgogne
Membre de l'Ordre de l'ASAJ

69 Avenue Boucicaut
71100 CHALON S/ SAONE
Tel.: 03 85 46 16 63

Nord

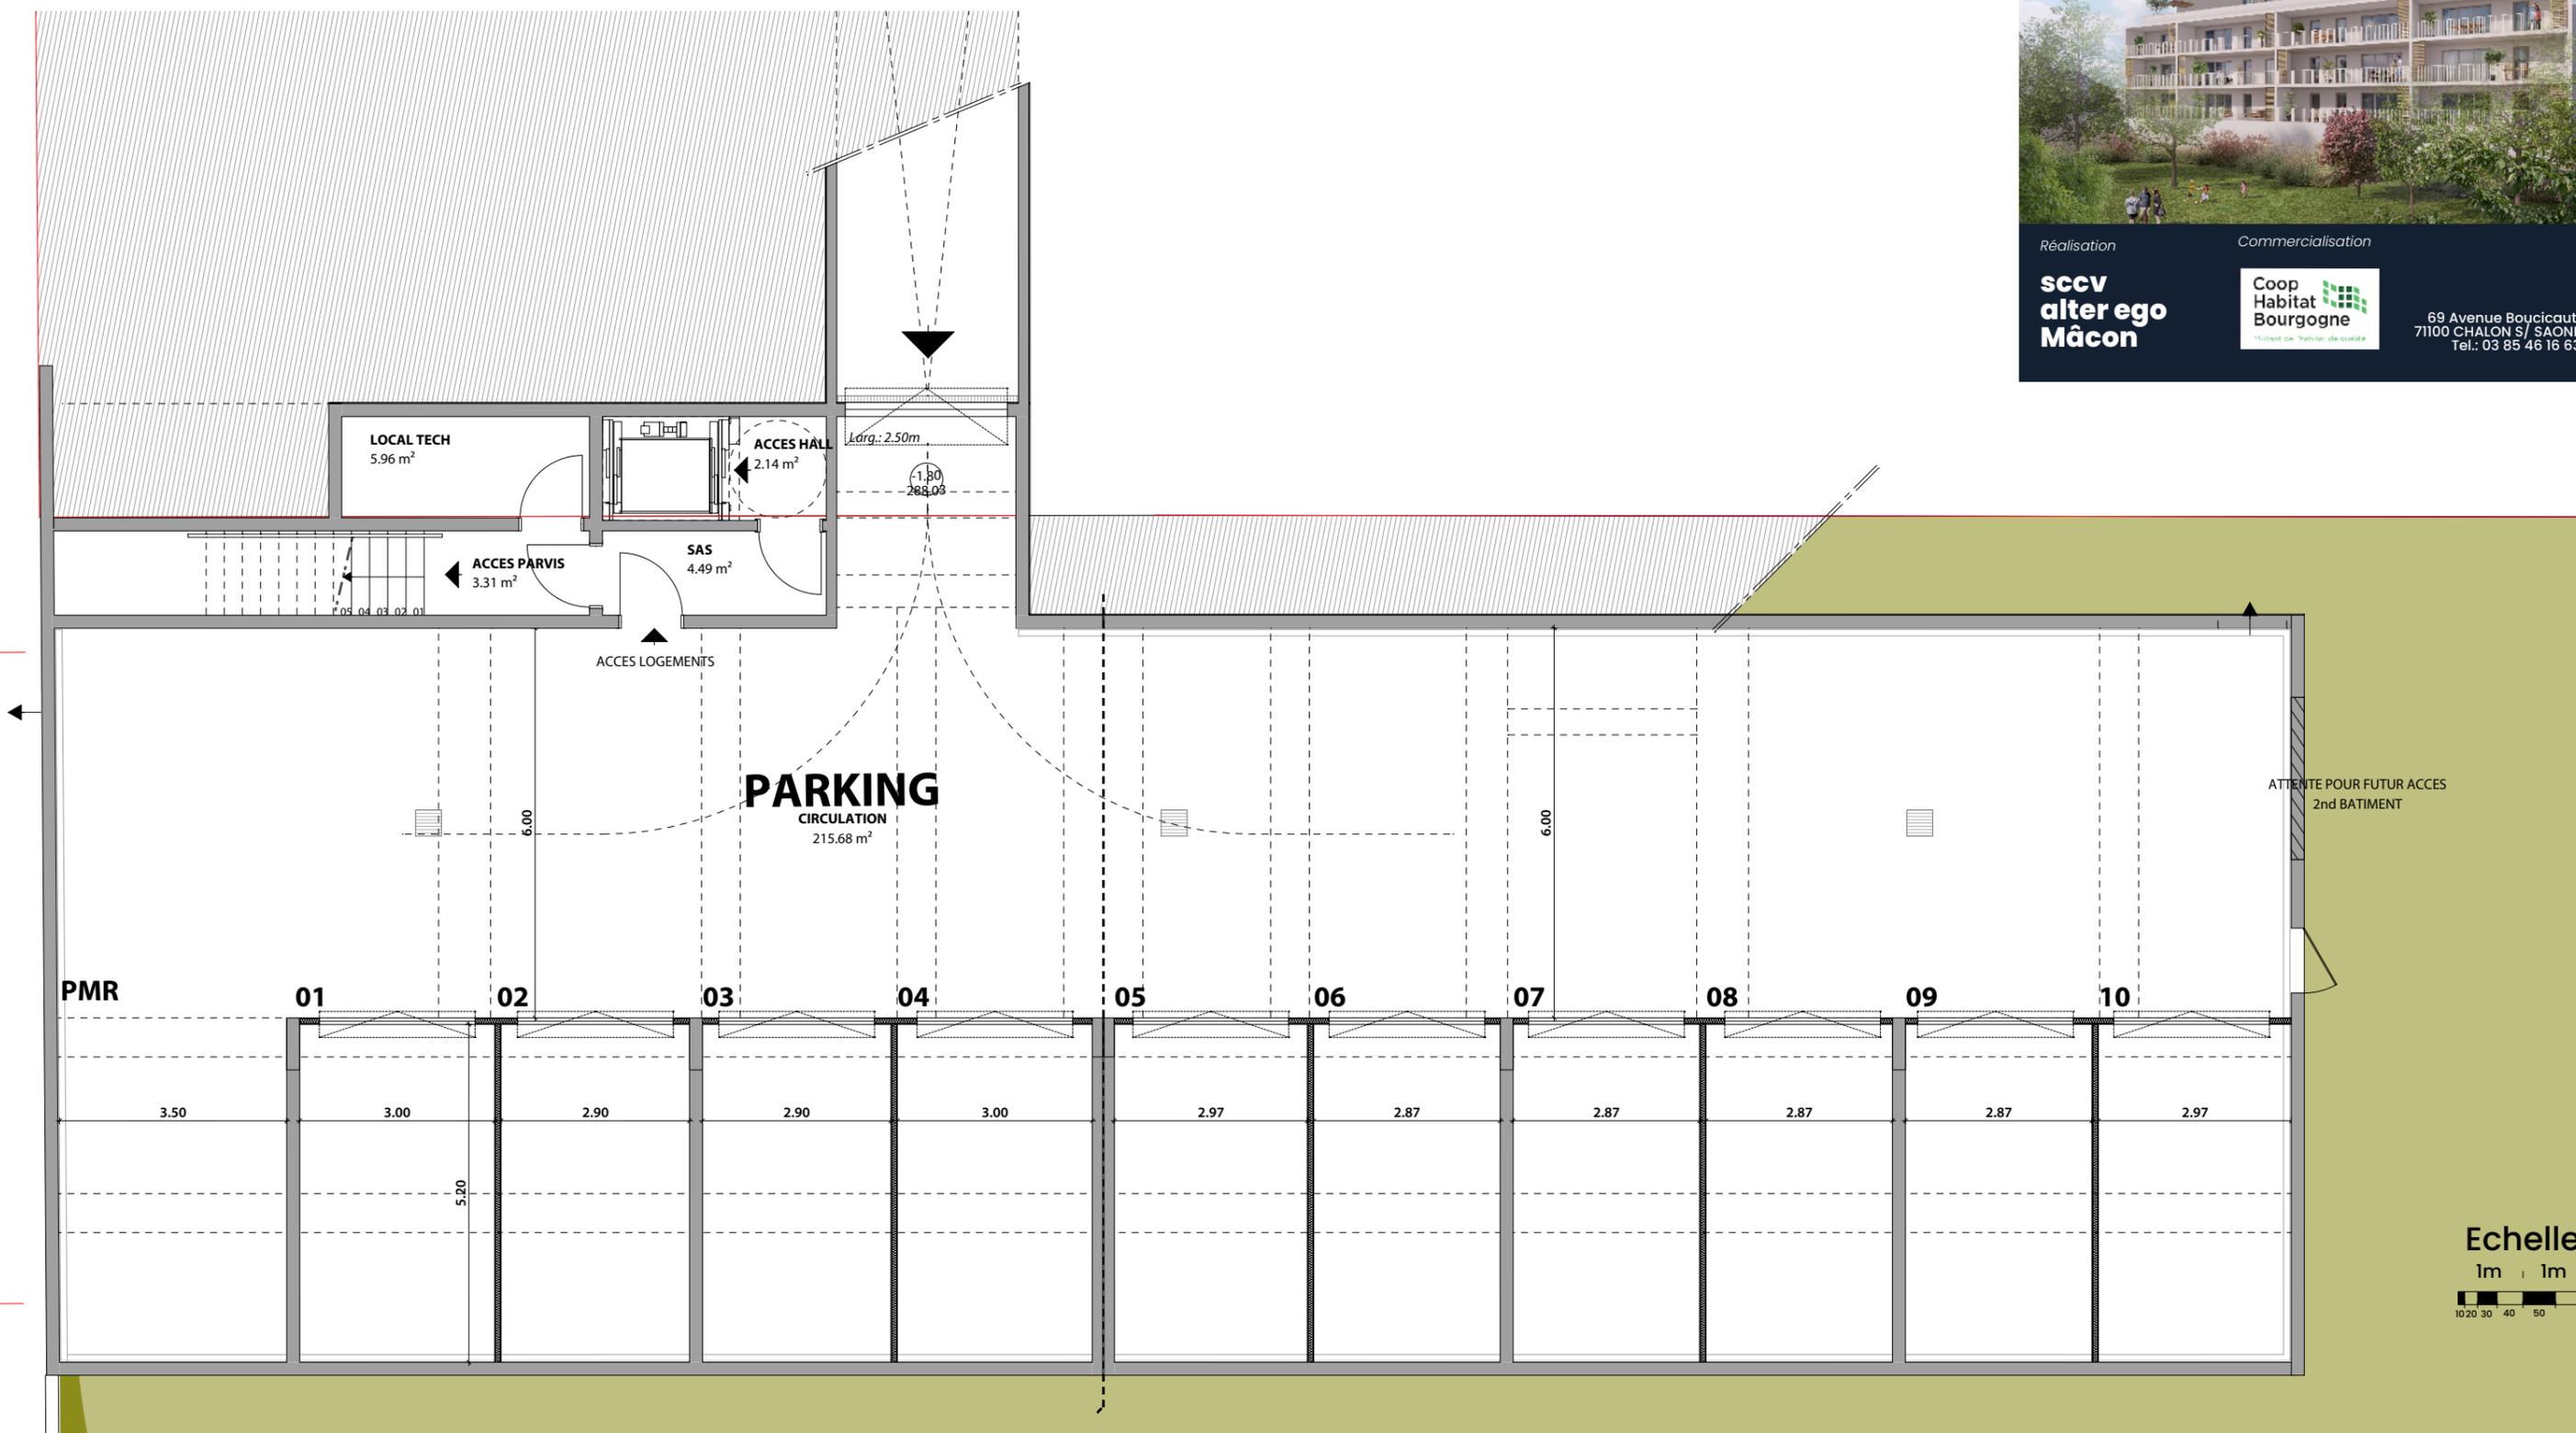

Nota : Les cotes, surfaces, gaines, soffites et placard d'entrée sont susceptibles de modifications dues aux impératifs administratifs, aux contraintes techniques de construction et aux tolérances d'exécution. Les agencement de placards (hors entrée) et éléments de cuisine dessinés sur ce plan ne sont qu'indicatifs. Seuls seront fournis les équipements figurant sur le descriptif annexé à l'acte de vente. Seuls les plans déposés au rang des minutes du notaire font foi.