

### 202-T4

Pièce	Surface (m <sup>2</sup> )
Entrée / Dgt + Pl.	9.74 m <sup>2</sup>
Séjour / Cuisine	42.57 m <sup>2</sup>
Chambre 1 + Pl.	15.64 m <sup>2</sup>
Chambre 2 + Pl.	11.95 m <sup>2</sup>
Chambre 3 + Pl.	11.25 m <sup>2</sup>
Salle d'Eau	4.41 m <sup>2</sup>
Salle de Bain	7.09 m <sup>2</sup>
WC	1.98 m <sup>2</sup>
<b>Total Surface Habitable</b>	<b>104.63 m<sup>2</sup></b>

Terrasse 1	25.02 m <sup>2</sup>
Terrasse 2	13.84 m <sup>2</sup>


## Appartement n°202 Type 4 - Attique

Indice A - Novembre 2023

**Coop  
Habitat  
Bourgogne**

Militant de l'habitat de qualité.

**69 Avenue Boucicaut  
71100 CHALON SUR SAONE  
Tél. 03.85.46.16.63**

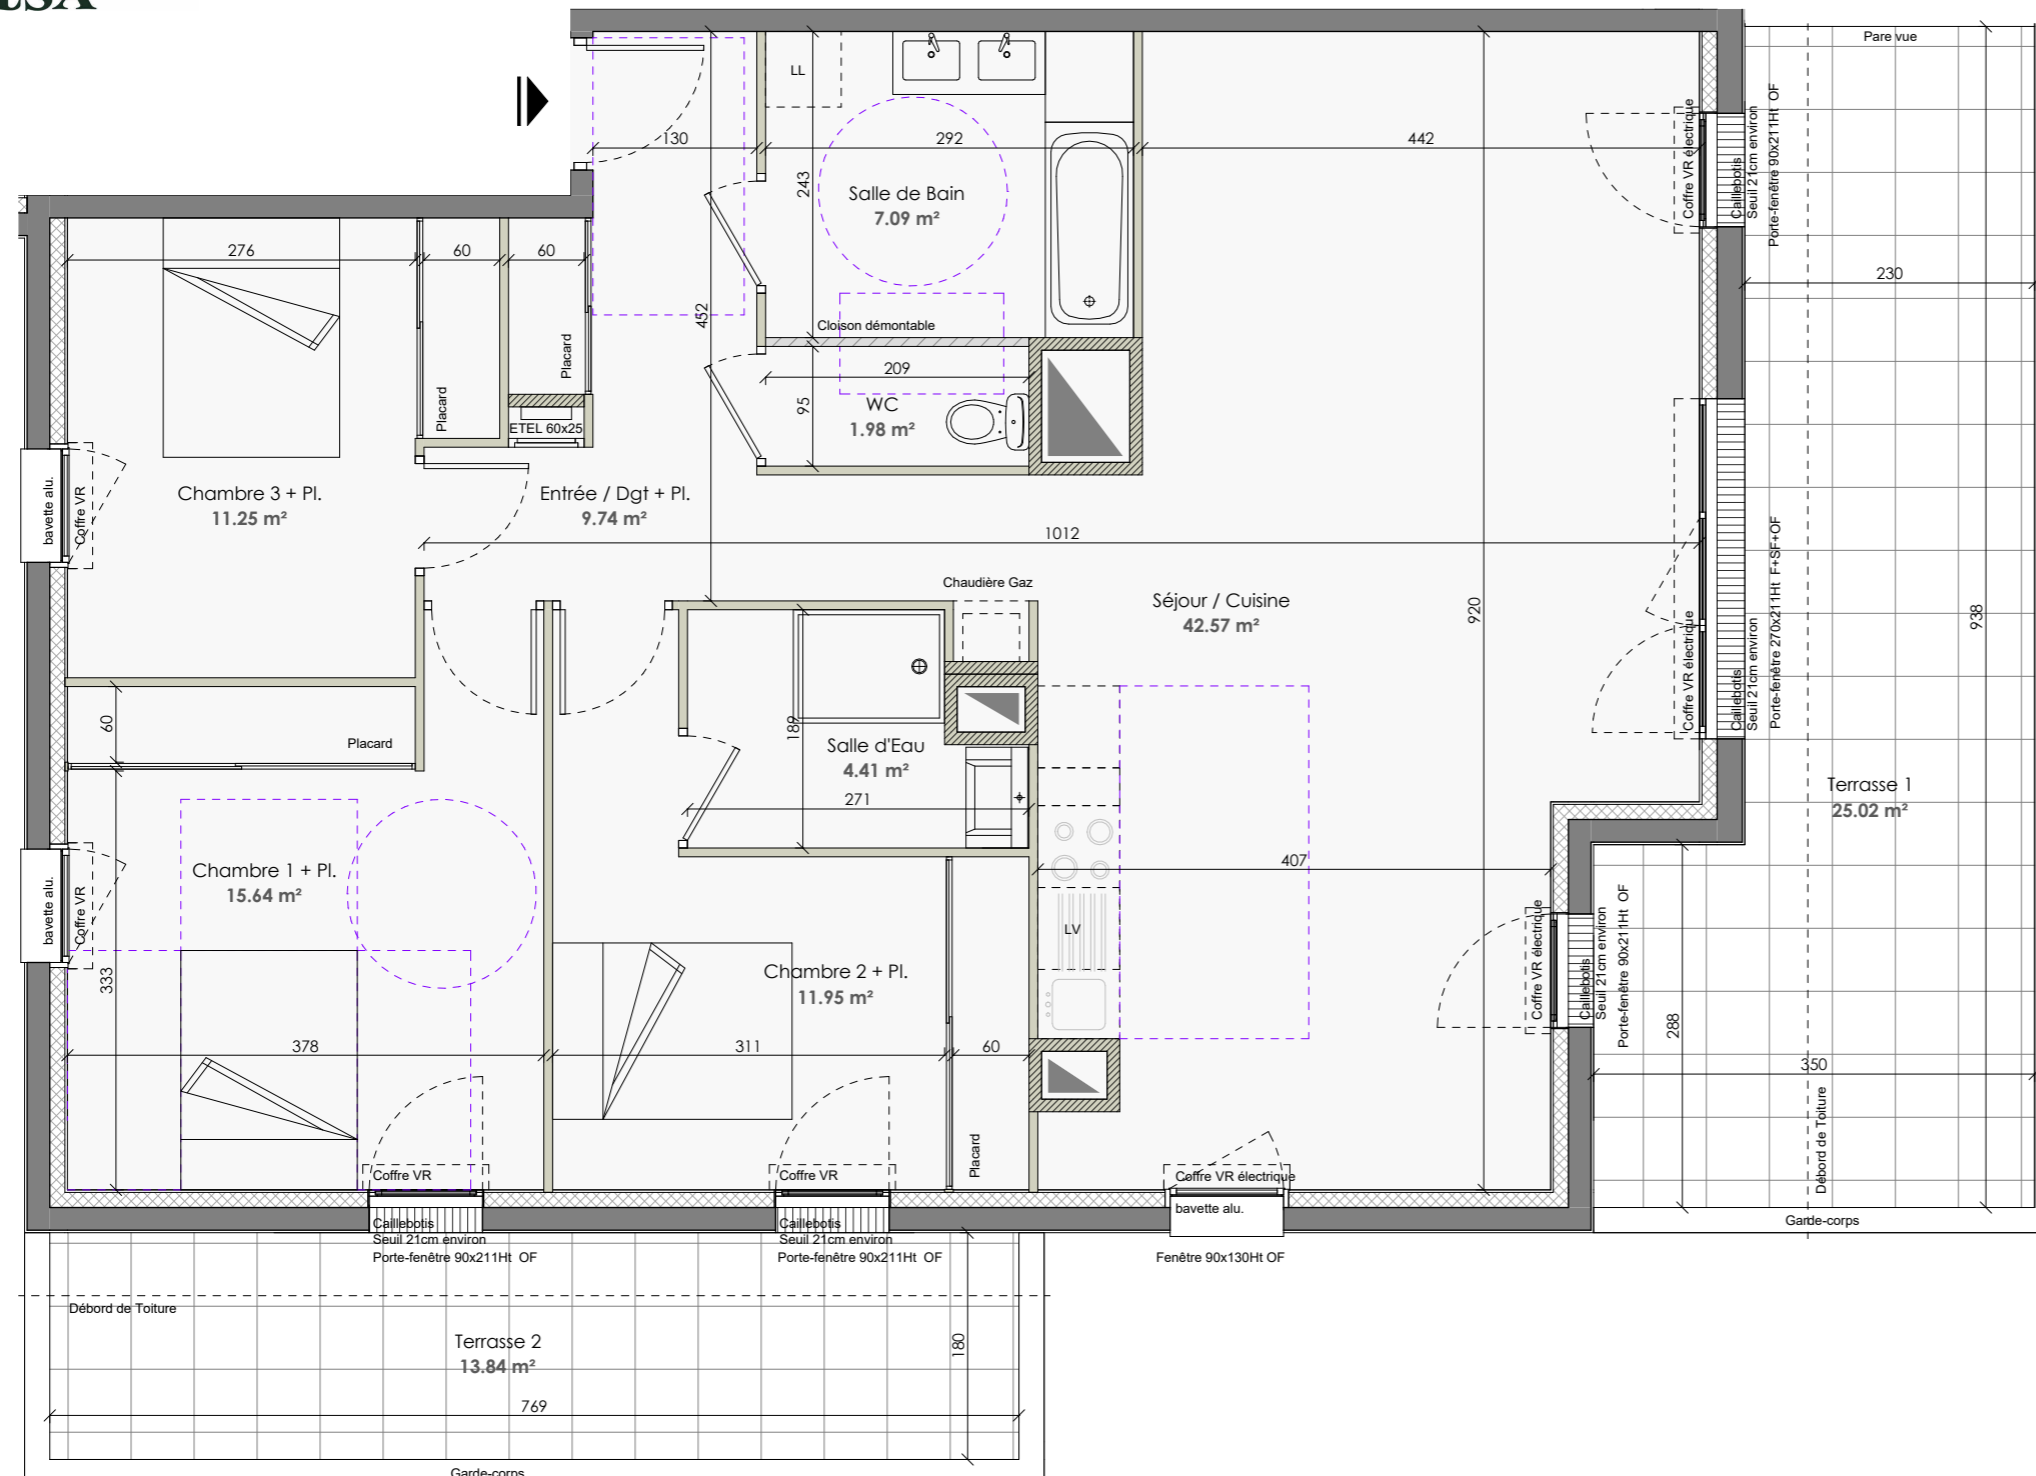

 Soffite  
HSFP 220 environ



0 1m 2m 5m

**NOTA:** Les côtes, surfaces, gaines et soffites sont susceptibles de modifications dues aux impératifs administratifs, aux contraintes techniques de construction et aux tolérances d'exécution. Les meubles et éléments de cuisine dessinés sur ce plan ne sont qu'indicatifs. Seuls seront fournis les équipements figurant sur le descriptif annexé à l'acte de vente. Seuls les plans déposés au rang des minutes du notaire font foi.