
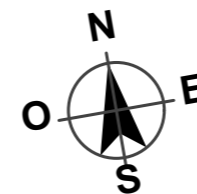
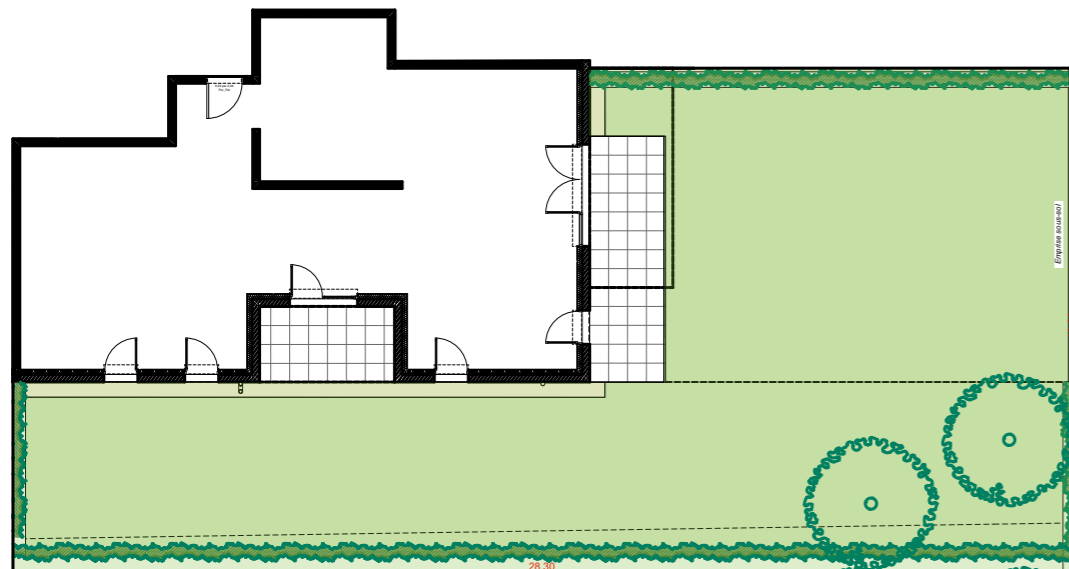
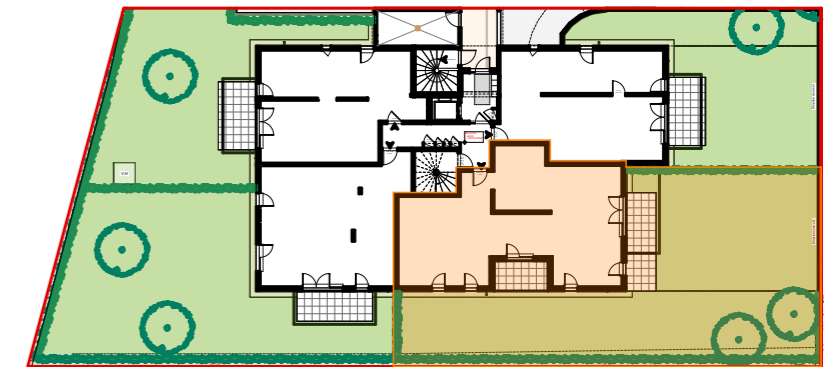


RDC T4 002

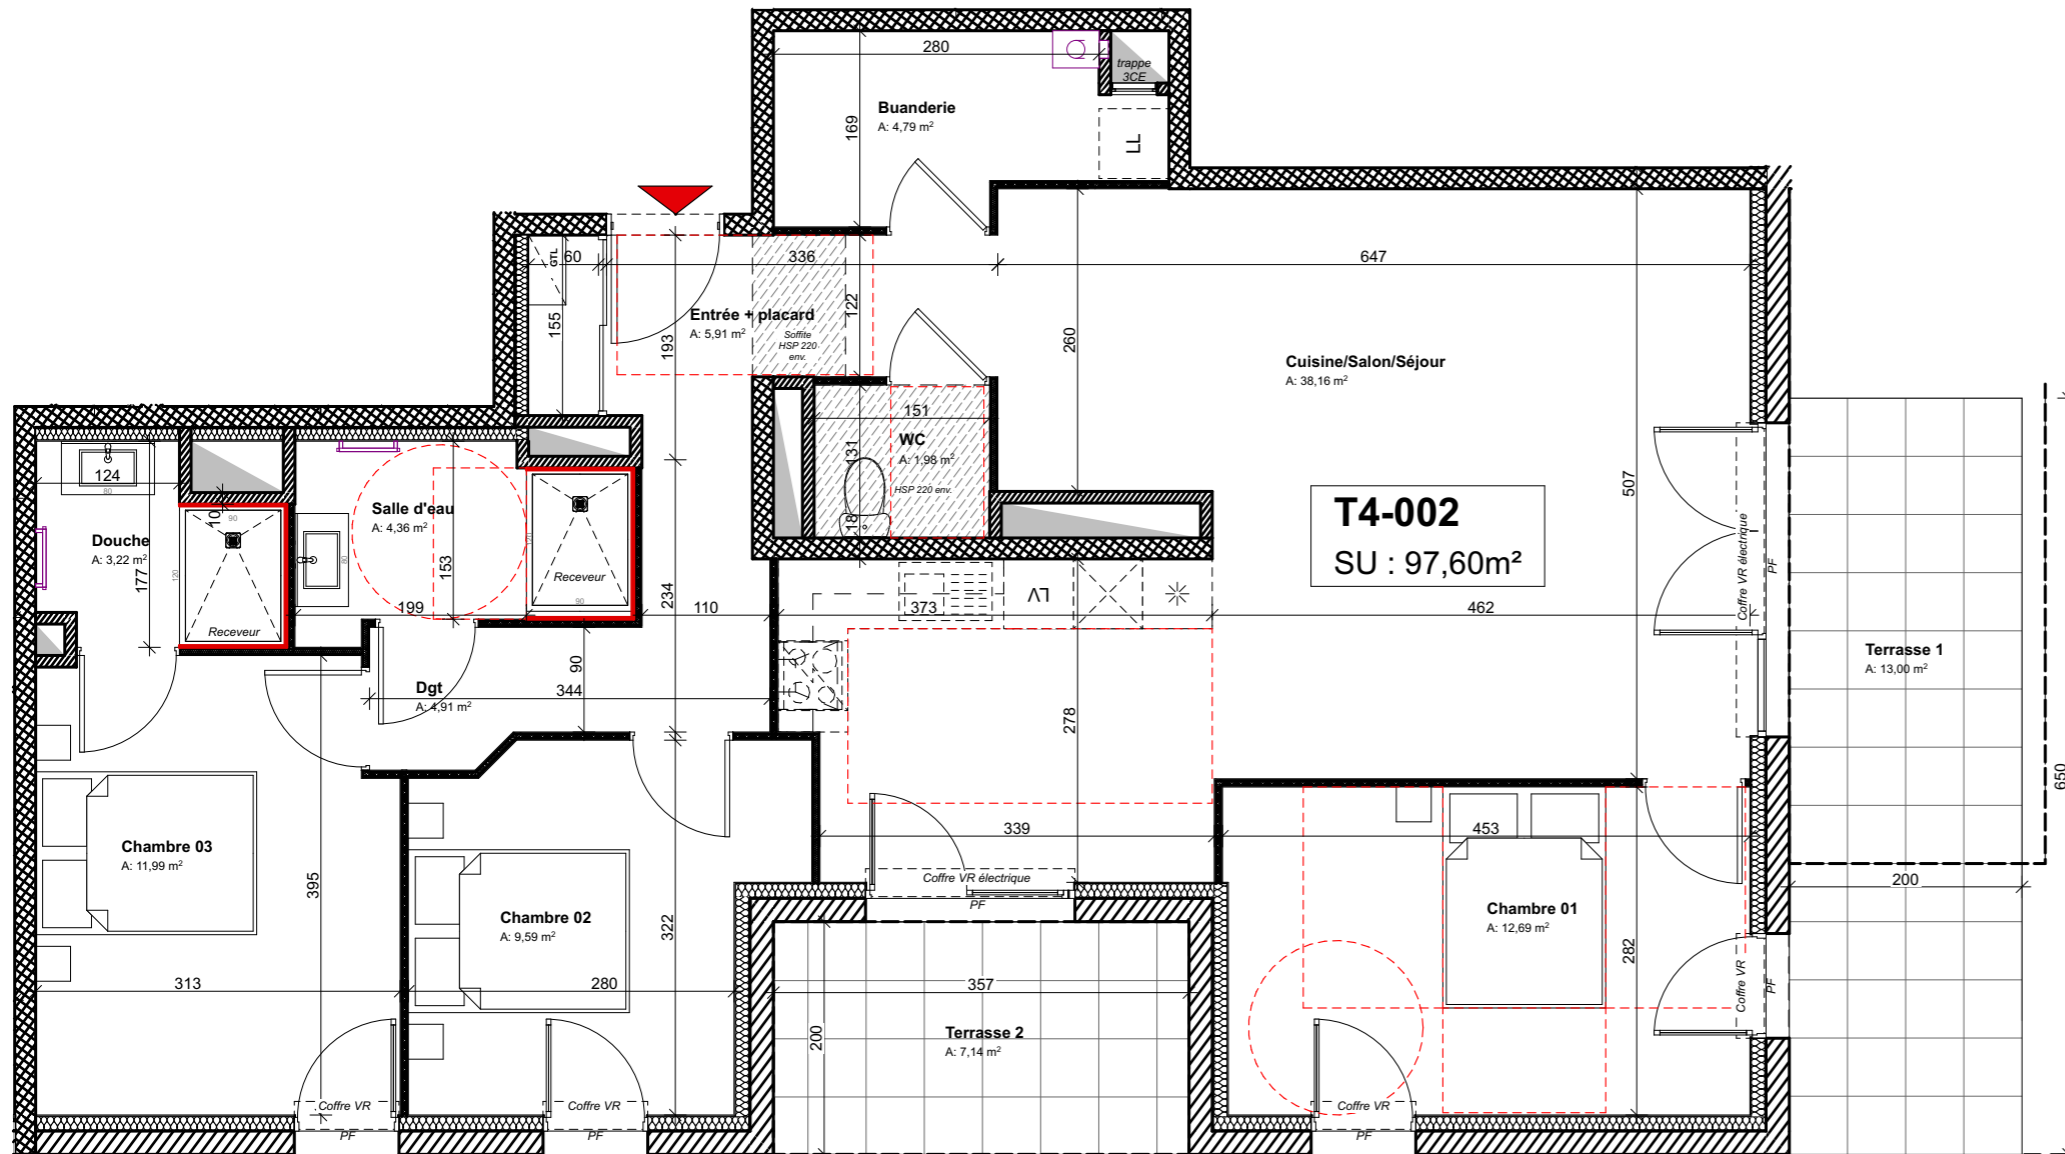

Buanderie	4,79 m ²
Chambre 01	12,69 m ²
Chambre 02	9,59 m ²
Chambre 03	11,99 m ²
Cuisine/Salon/Séjour	38,16 m ²
Dgt	4,91 m ²
Douche	3,22 m ²
Entrée + placard	5,91 m ²
Salle d'eau	4,36 m ²
WC	1,98 m ²

Total surface habitable : 97,60 m²
Extérieurs : 248,85 m²

Dont Jardin	228,71 m ²
Dont Terrasse 01	13,00 m ²
Dont Terrasse 02	7,14 m ²

Nota : Les cotes, surfaces, gaines, soffites et placard d'entrée sont susceptibles de modifications dues aux impératifs administratifs, aux contraintes techniques de construction et aux tolérances d'exécution. Les agencements de placards (hors entrée) et éléments de cuisine dessinés sur ce plan ne sont qu'indicatifs. Seuls seront fournis les équipements figurant sur le descriptif annexé à l'acte de vente. Seuls les plans déposés au rang des minutes du notaire font foi.