



Rue Louis Aragon



002-T3

Pièce	Surface (m ²)
Entrée	5.16 m ²
Séjour / Cuisine + Pl.	32.74 m ²
Chambre 1	11.46 m ²
Chambre 2 + Pl.	11.27 m ²
Salle d'Eau	5.00 m ²
WC	2.60 m ²
Total Surface Habitable	68.23 m²

Terrasse	13.90 m ²
Jardin privatif	99.80 m ²


Appartement n°002 Type 3 - Rez de Chaussée

Indice B - Avril 2024

Coop
Habitat
Bourgogne

Militant de l'habitat de qualité.

69 Avenue Boucicaut
71100 CHALON SUR SAONE
Tél. 03.85.46.16.63

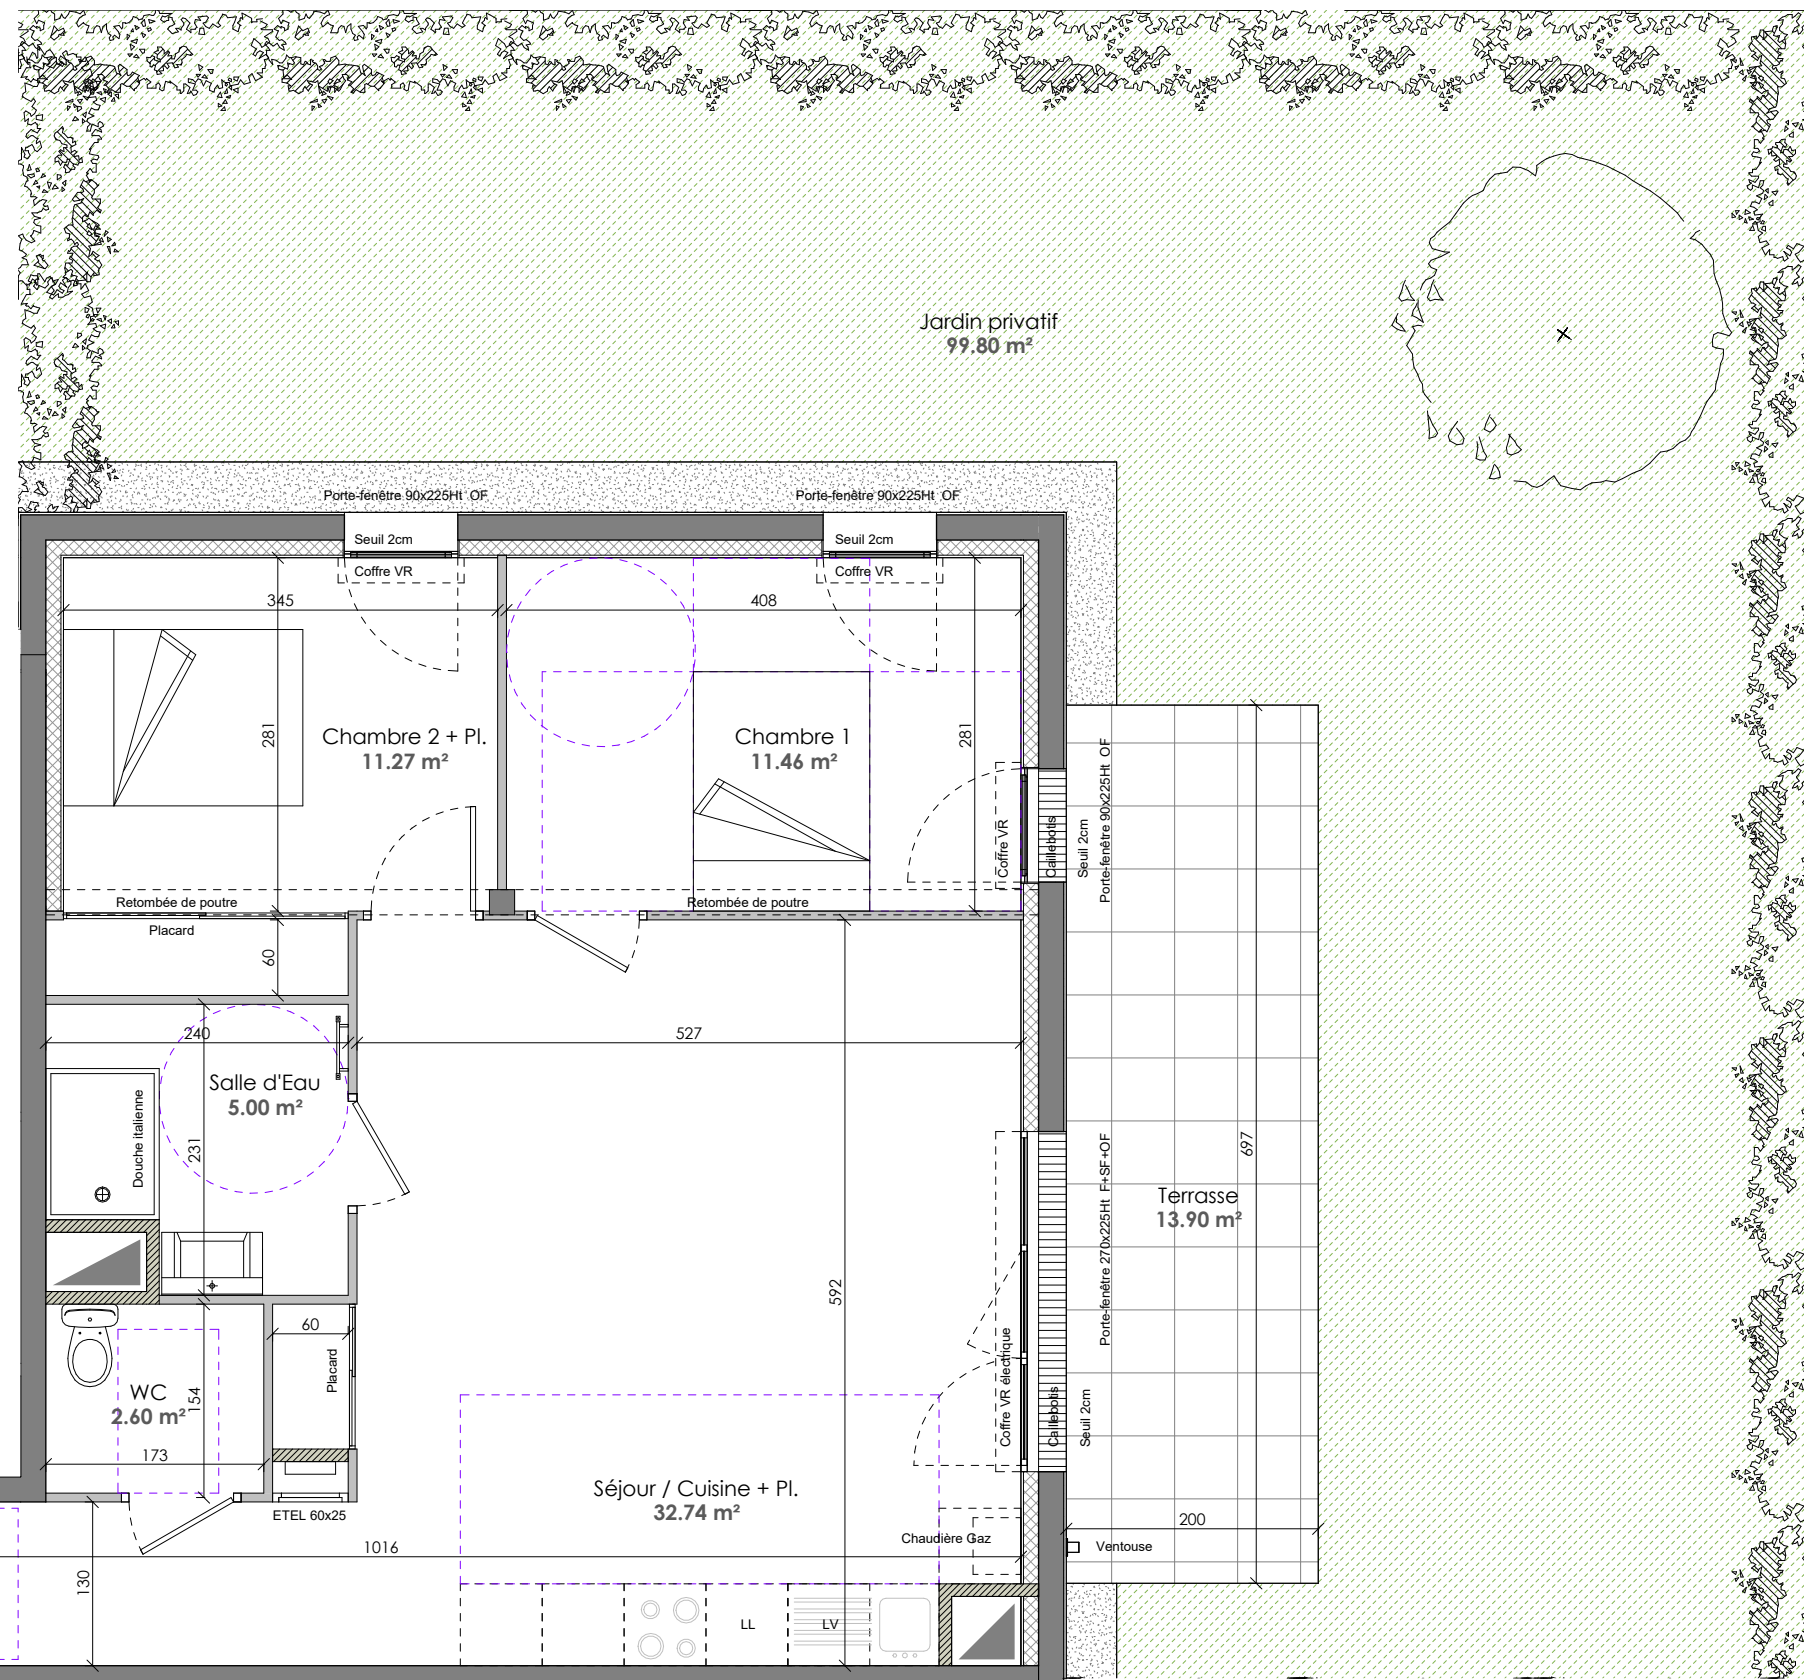

 Soffite
HSFP 220 environ

0 1m 2m 5m



NOTA: Les côtes, surfaces, gaines et soffites sont susceptibles de modifications dues aux impératifs administratifs, aux contraintes techniques de construction et aux tolérances d'exécution. Les meubles et éléments de cuisine dessinés sur ce plan ne sont qu'indicatifs. Seuls seront fournis les équipements figurant sur le descriptif annexé à l'acte de vente. Seuls les plans déposés au rang des minutes du notaire font foi.