



### 007-T3

Pièce	Surface (m <sup>2</sup> )
Entrée	5.16 m <sup>2</sup>
Séjour / Cuisine + Pl.	32.74 m <sup>2</sup>
Chambre 1	11.46 m <sup>2</sup>
Chambre 2 + Pl.	11.27 m <sup>2</sup>
Salle d'Eau	5.00 m <sup>2</sup>
WC	2.60 m <sup>2</sup>
<b>Total Surface Habitable</b>	<b>68.23 m<sup>2</sup></b>

Terrasse	13.94 m <sup>2</sup>
Jardin privatif	105.49 m <sup>2</sup>


## Appartement n°007 Type 3 - Rez de Chaussée

Indice B - Avril 2024

**Coop  
Habitat  
Bourgogne**

Militant de l'habitat de qualité.

69 Avenue Boucicaut  
71100 CHALON SUR SAONE  
Tél. 03.85.46.16.63

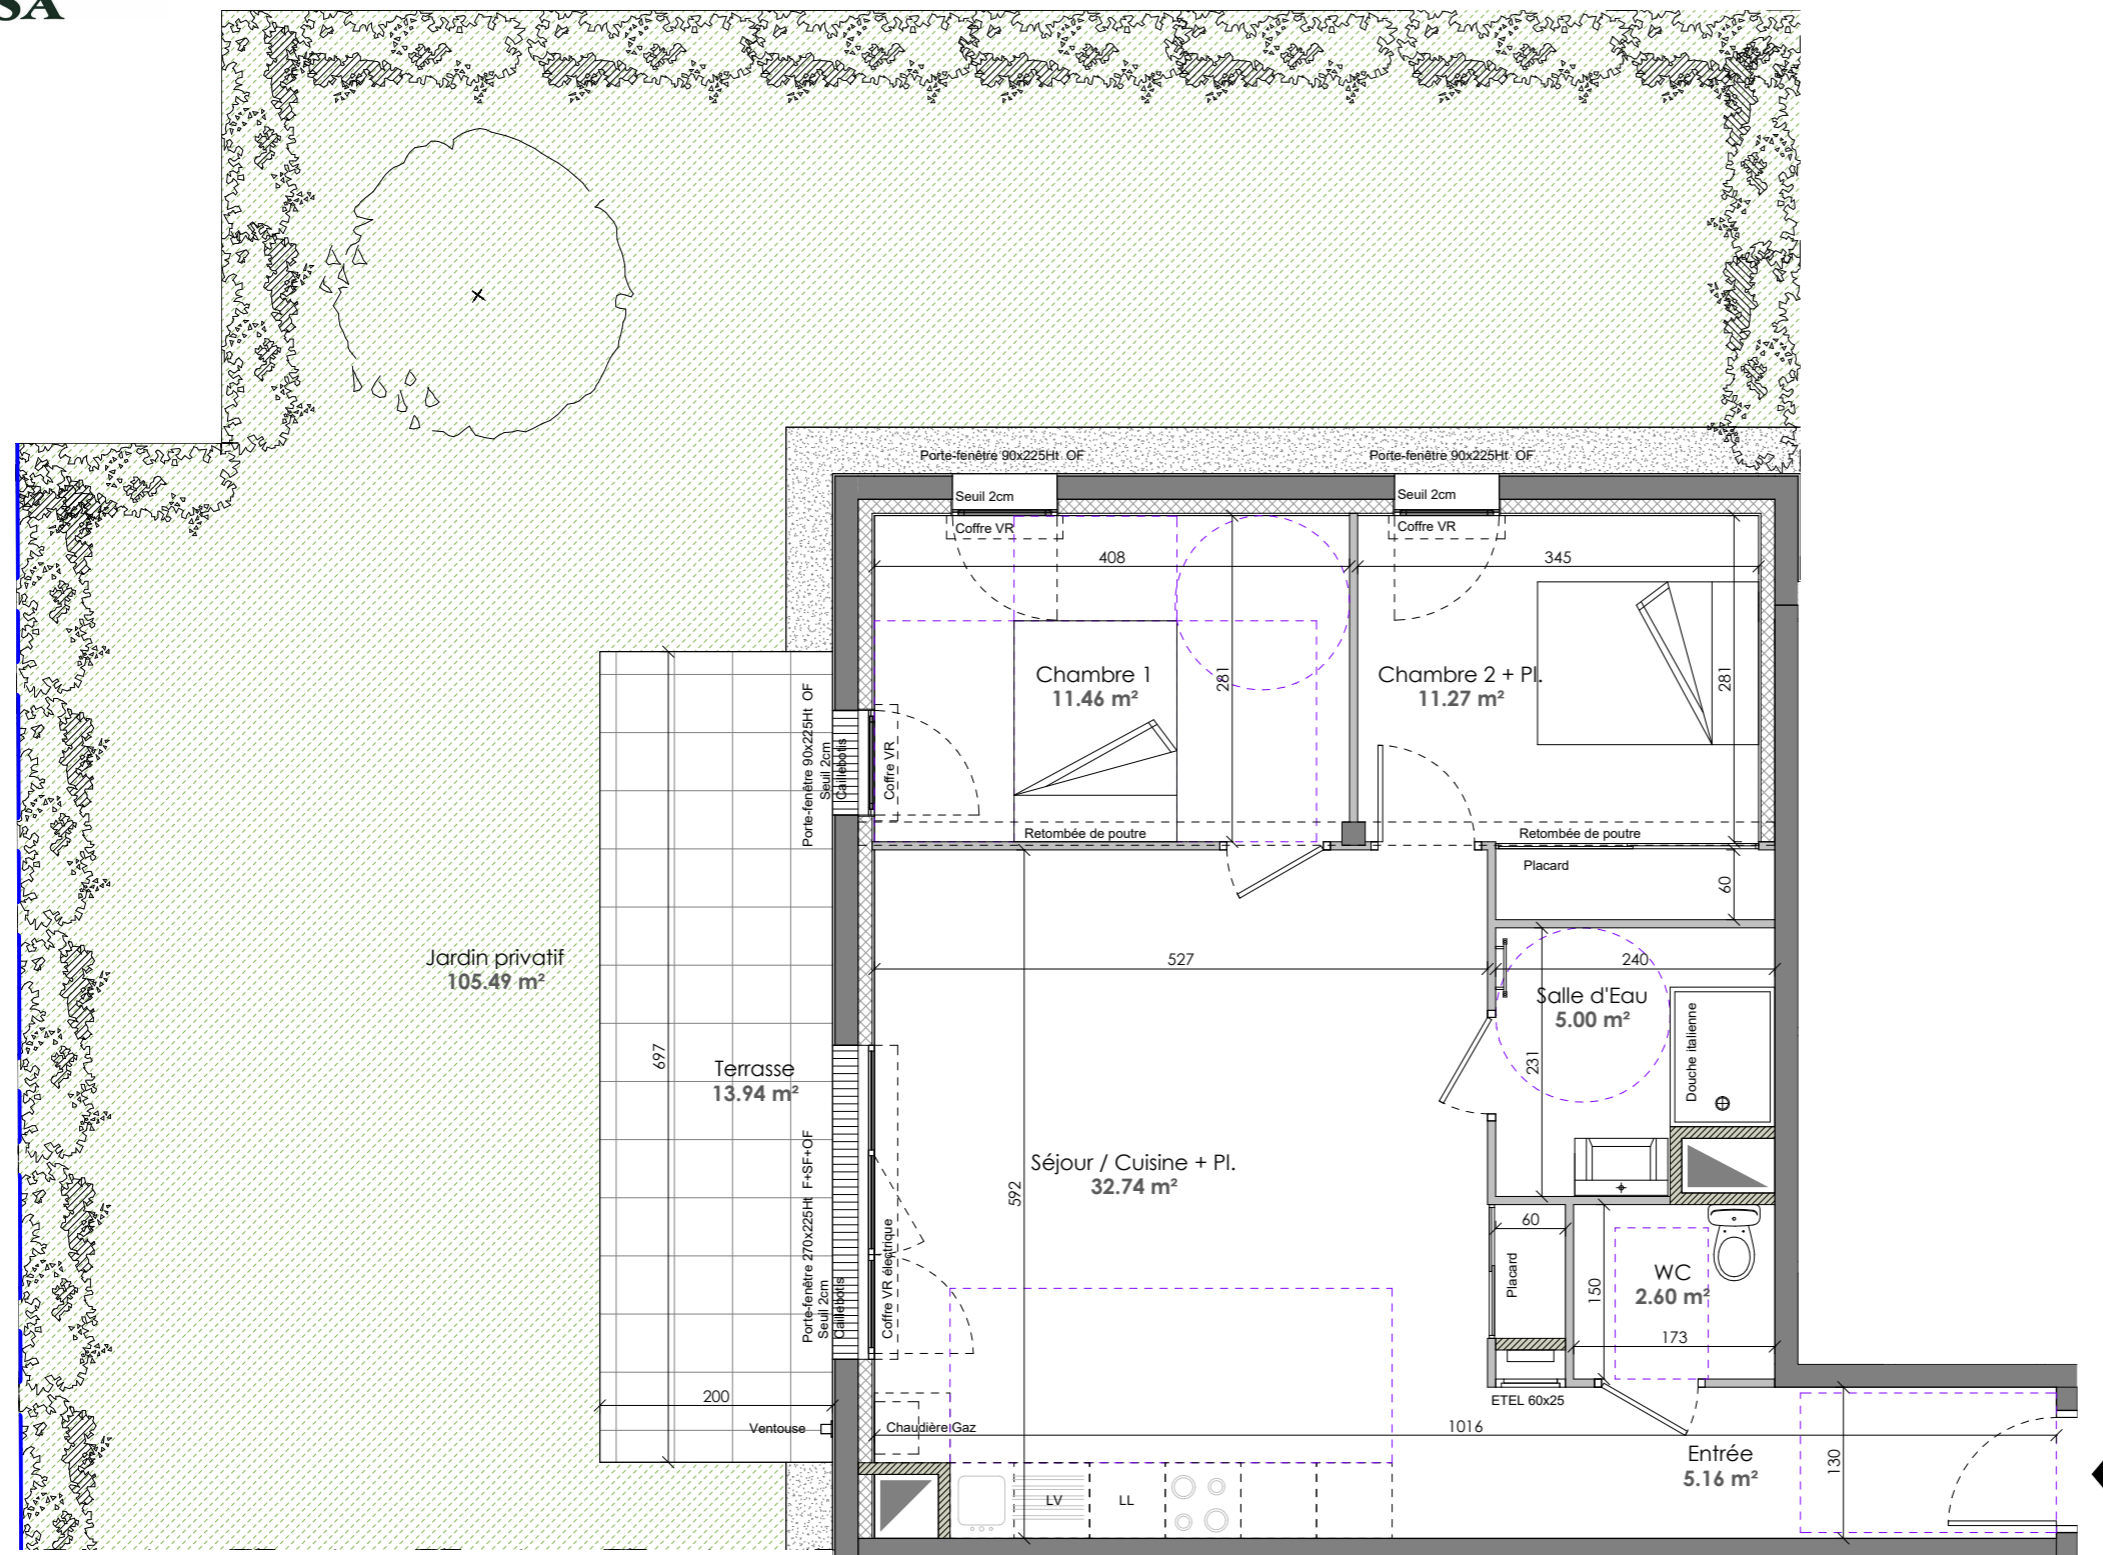

 Soffite  
HSFP 220 environ

0 1m 2m 5m

**NOTA:** Les côtes, surfaces, gaines et soffites sont susceptibles de modifications dues aux impératifs administratifs, aux contraintes techniques de construction et aux tolérances d'exécution. Les meubles et éléments de cuisine dessinés sur ce plan ne sont qu'indicatifs. Seuls seront fournis les équipements figurant sur le descriptif annexé à l'acte de vente. Seuls les plans déposés au rang des minutes du notaire font foi.