


RESIDENCE





Rue du Marais - 21110 Magny sur Tille

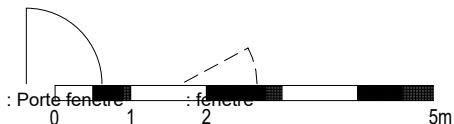

TRIA
Architectes

70 avenue du Drapeau
21000 DIJON
Tél : 03 80 30 39 09 - fax : 03 80 30 44 80
agence@tria-archi.fr

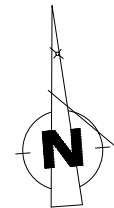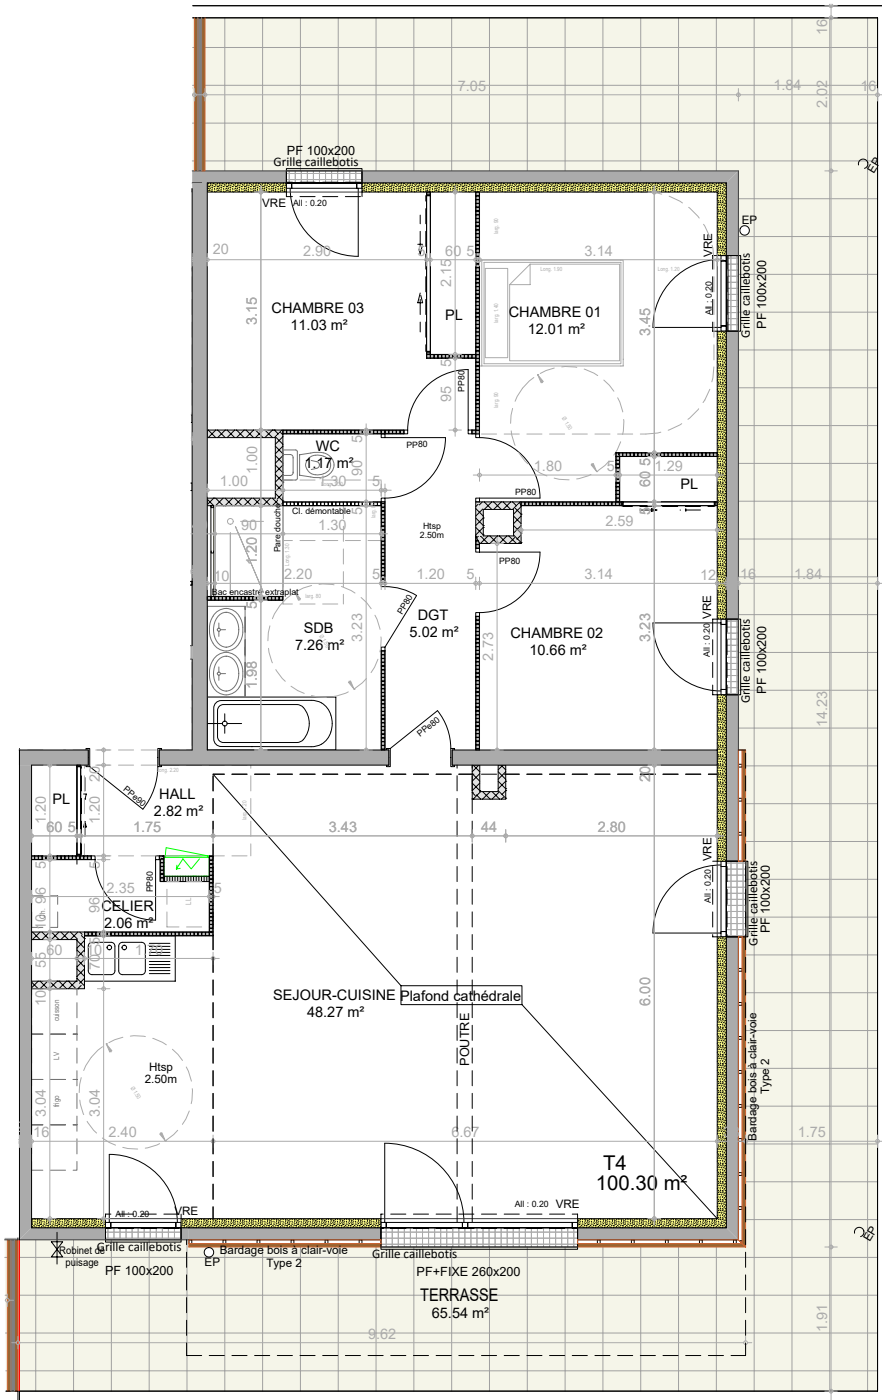

NOTA : Les cotes, surfaces, gaines et soffites sont susceptibles de modifications dues aux impératifs administratifs, aux contraintes techniques de construction et aux tolérances d'exécution. Les meubles et éléments de cuisine dessinés sur ce plan ne sont qu'indicatifs. Seuls seront fournis les équipements figurant sur le descriptif annexé à l'acte de vente. Seuls les plans déposés au rang de minutes du notaire font foi.



Date :

01/09/2023

T4 N° 205

Niveau : R+2

Pièces	Surf. m²
Logement	
DGT	5.02 m²
HALL + PL	2.82 m²
SEJOUR-CUISINE	48.27 m²
CELLIER	2.06 m²
SDB	7.26 m²
WC	1.17 m²
CHAMBRE 01	12.01 m²
CHAMBRE 02 + PL	10.66 m²
CHAMBRE 03 + PL	11.03 m²
Total m²	100.30 m²

Annexes	
TERRASSE	65.54 m²



Coop Habitat Bourgogne

Militant de l'habitat de qualité.

69 Avenue Boucicaut
71130 CHALON SUR SAONE
03 85 46 16 63
www.habitat-bourgogne.com