

RESIDENCE




Rue du Marais - 21110 Magny sur Tille



Date :


01/09/2023

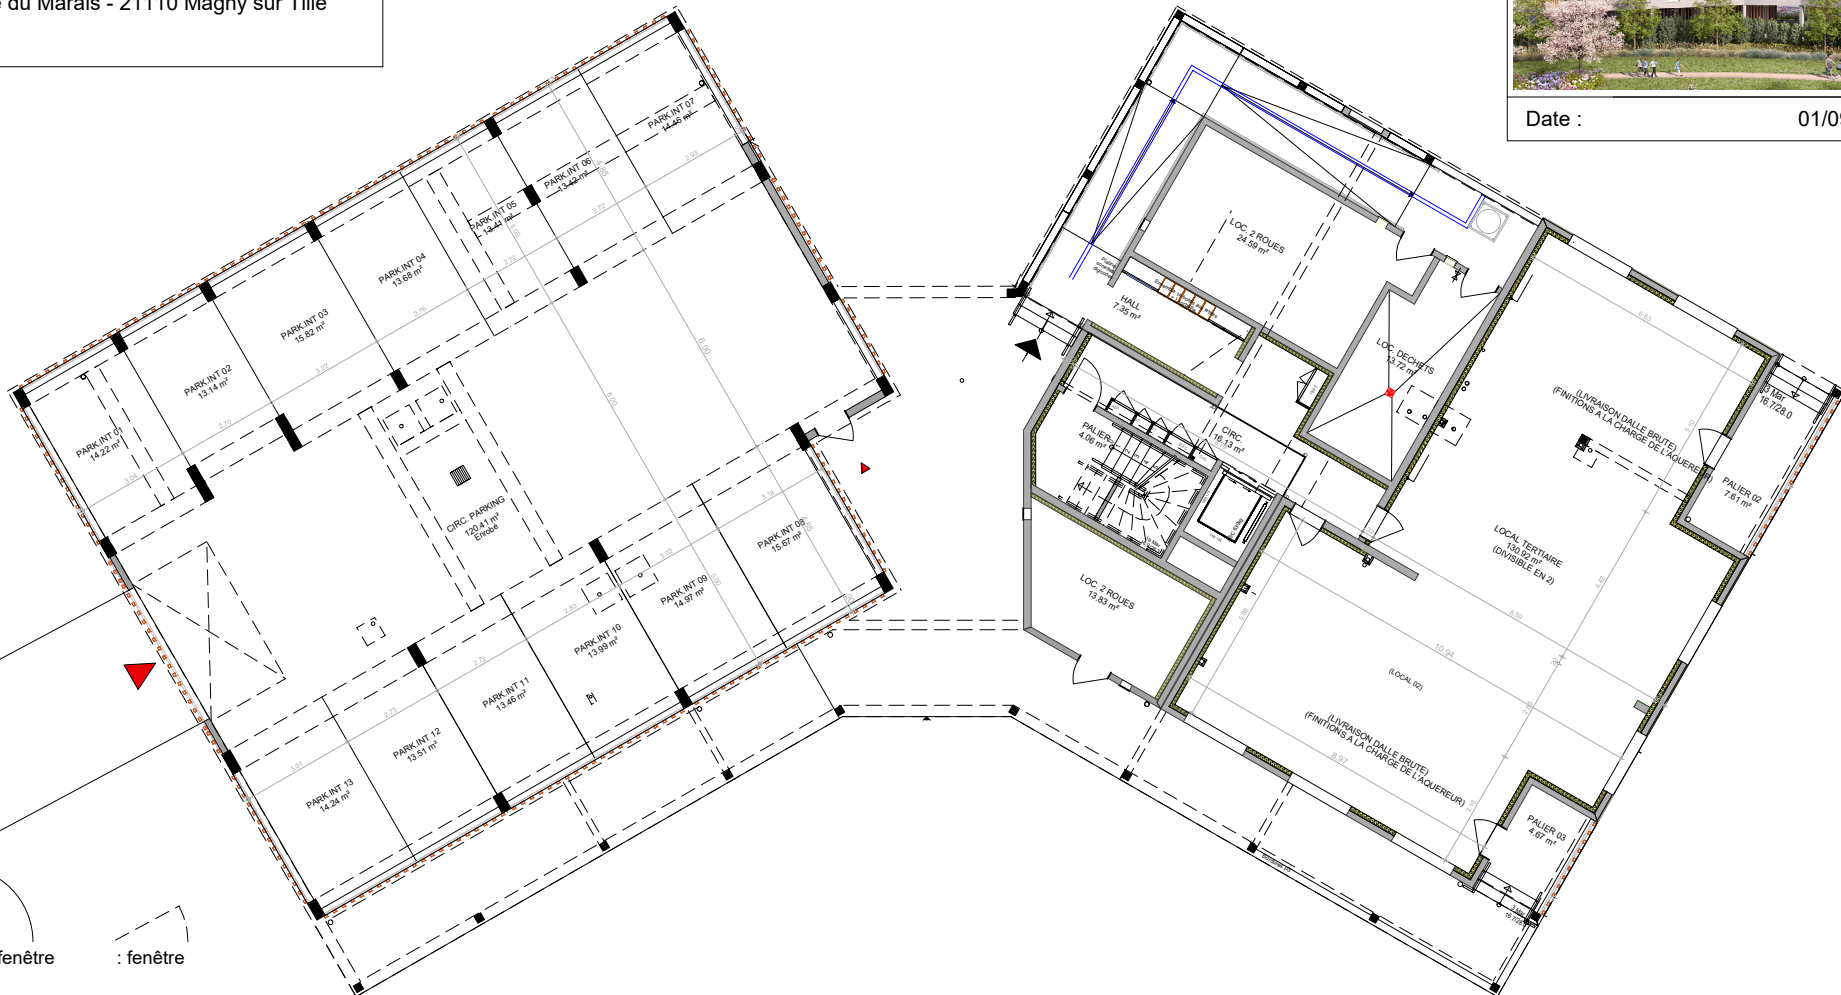

: Porte fenêtre

: fenêtre

PLAN DU RDC

 

NOTA : Les cotes, surfaces, gaines et soffites sont susceptibles de modifications dues aux impératifs administratifs, aux contraintes techniques de construction et aux tolérances d'exécution. Les meubles et éléments de cuisine dessinés sur ce plan ne sont qu'indicatifs. Seuls seront fournis les équipements figurant sur le descriptif annexé à l'acte de vente. Seuls les plans déposés au rang de minutes du notaire font foi.

TRIA
Architectes

70 avenue du Drapeau
21000 DIJON
Tél : 03 80 30 39 09 - fax : 03 80 30 44 80
agence@tria-archi.fr

**Coop
Habitat
Bourgogne**

Militant de l'habitat de qualité.

69 Avenue Boucaut
71130 CHALON SUR SAONE
03 85 46 16 63
www.habitat-bourgogne.com