



Rue Louis Aragon




002-T3


Pièce	Surface (m ²)
Entrée	5.16 m ²
Séjour / Cuisine + Pl.	32.74 m ²
Chambre 1	11.46 m ²
Chambre 2 + Pl.	11.27 m ²
Salle d'Eau	5.00 m ²
WC	2.60 m ²
Total Surface Habitable	68.23 m²

Terrasse	13.90 m ²
Jardin privatif	99.80 m ²

Appartement n°002 Type 3 - Rez de Chaussée

Indice F - Février 2025

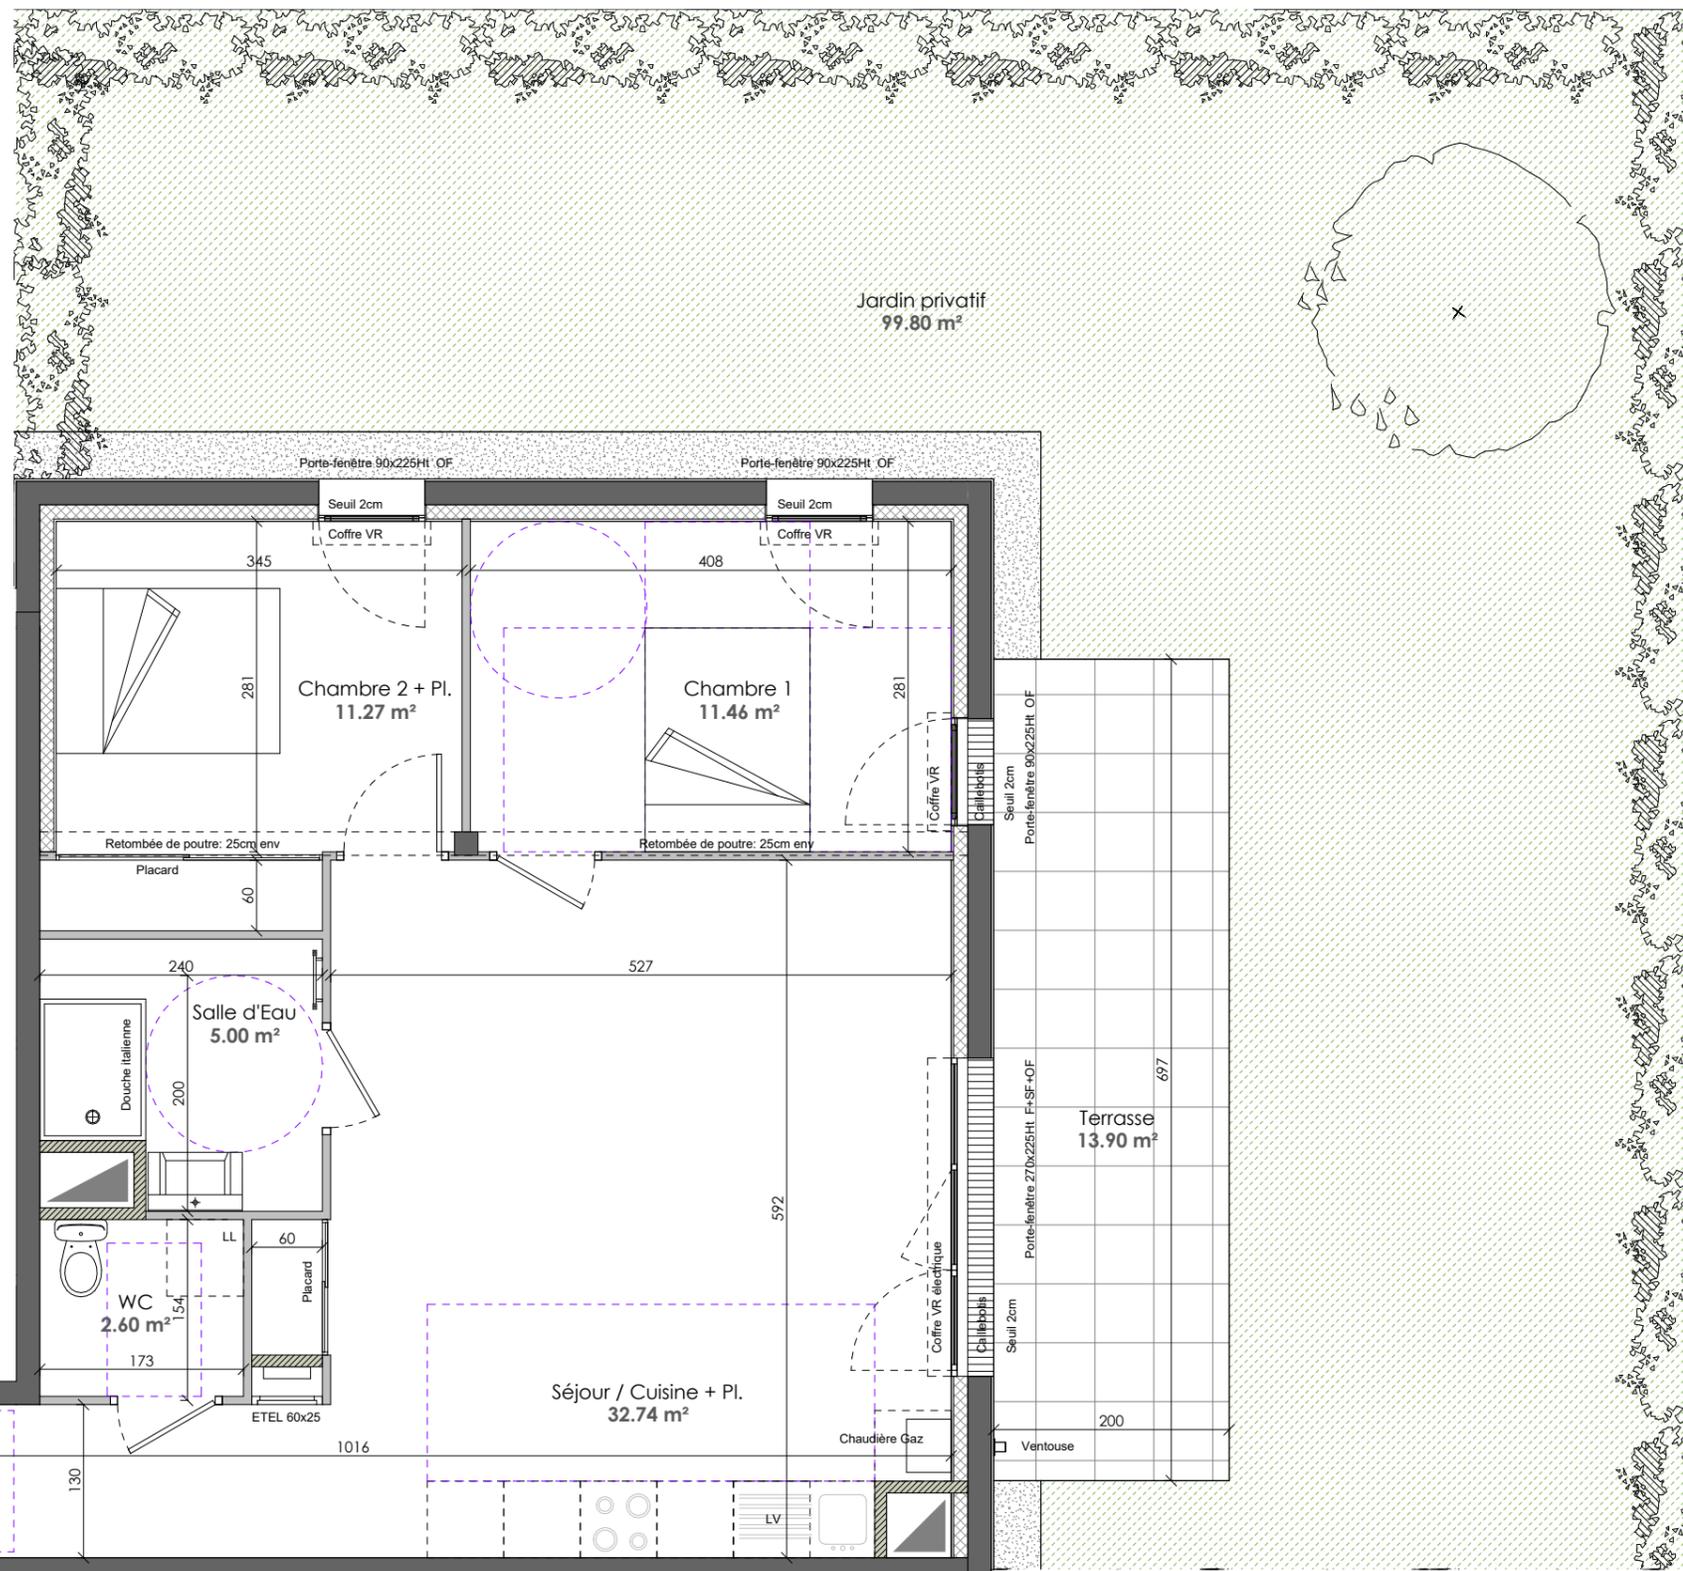

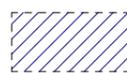 Soffite
HSFP 220 environ

0 1m 2m 5m

NOTA: Les côtes, surfaces, gaines et soffites sont susceptibles de modifications dues aux impératifs administratifs, aux contraintes techniques de construction et aux tolérances d'exécution. Les meubles et éléments de cuisine dessinés sur ce plan ne sont qu'indicatifs. Seuls seront fournis les équipements figurant sur le descriptif annexé à l'acte de vente. Seuls les plans déposés au rang des minutes du notaire font foi.

**SCCV
LES JARDINS D'ELSA**

**69 Avenue Boucicaut
71100 CHALON SUR SAONE
Tél. 03.85.46.16.63**