

REALISATION ET COMMERCIALISATION

Coop Habitat Bourgogne

69, av Boucicaut
Chalon sur Saône
03 85 46 16 63
chb@habitat-bourgogne.fr
www.coop-habitat-bourgogne.fr


Commune de CRISSEY
"Terres des Croix Rouges 3E"
Chemin des Croix Rouges - Sections AB et ZK

FICHE DE LOT LOT E5

autorisé par le Permis d'Aménager n° 71154 25 E0001 délivré le 13 juin 2025

Superficie : 775 m² env.

Surface de plancher maximale : 225 m²

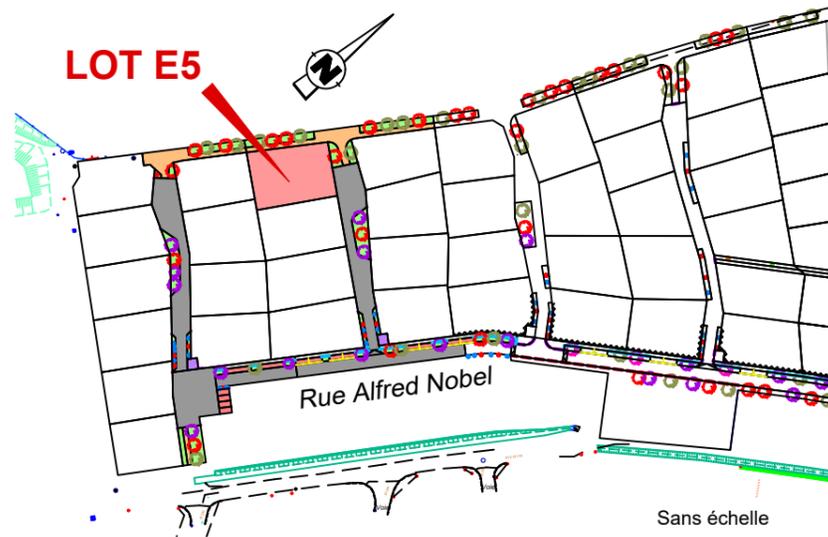


**BERTHET
LIOGIER
CAULFUTY**
Expertises et solutions
pour les territoires de demain

SAÔNE-ET-LOIRE
Bureaux :
Domaine industriel SAONEOR
17 rue Alphonse Lamartine
71530 CRISSEY
Correspondance :
BP 70376
71109 - CHALON S/SAONE Cedex
03 85 97 04 10
E-mail : blc.contact@blc-ge.com

NOTA :

- 1) Les cotes et surfaces figurant sur ce plan sont indicatives. Elles seront définitives après bornage du terrain ;
- 2) L'acquéreur doit consulter le plan de composition, le règlement de lotissement et le Plan Local d'Urbanisme intercommunal avant tout établissement de projet sur un lot ;
- 3) L'emplacement des réseaux est donné à titre indicatif et est susceptible d'être modifié suite à des impératifs de chantier ;
- 4) Seul le plan de récolement des travaux indiquera les éléments définitifs de réseaux.

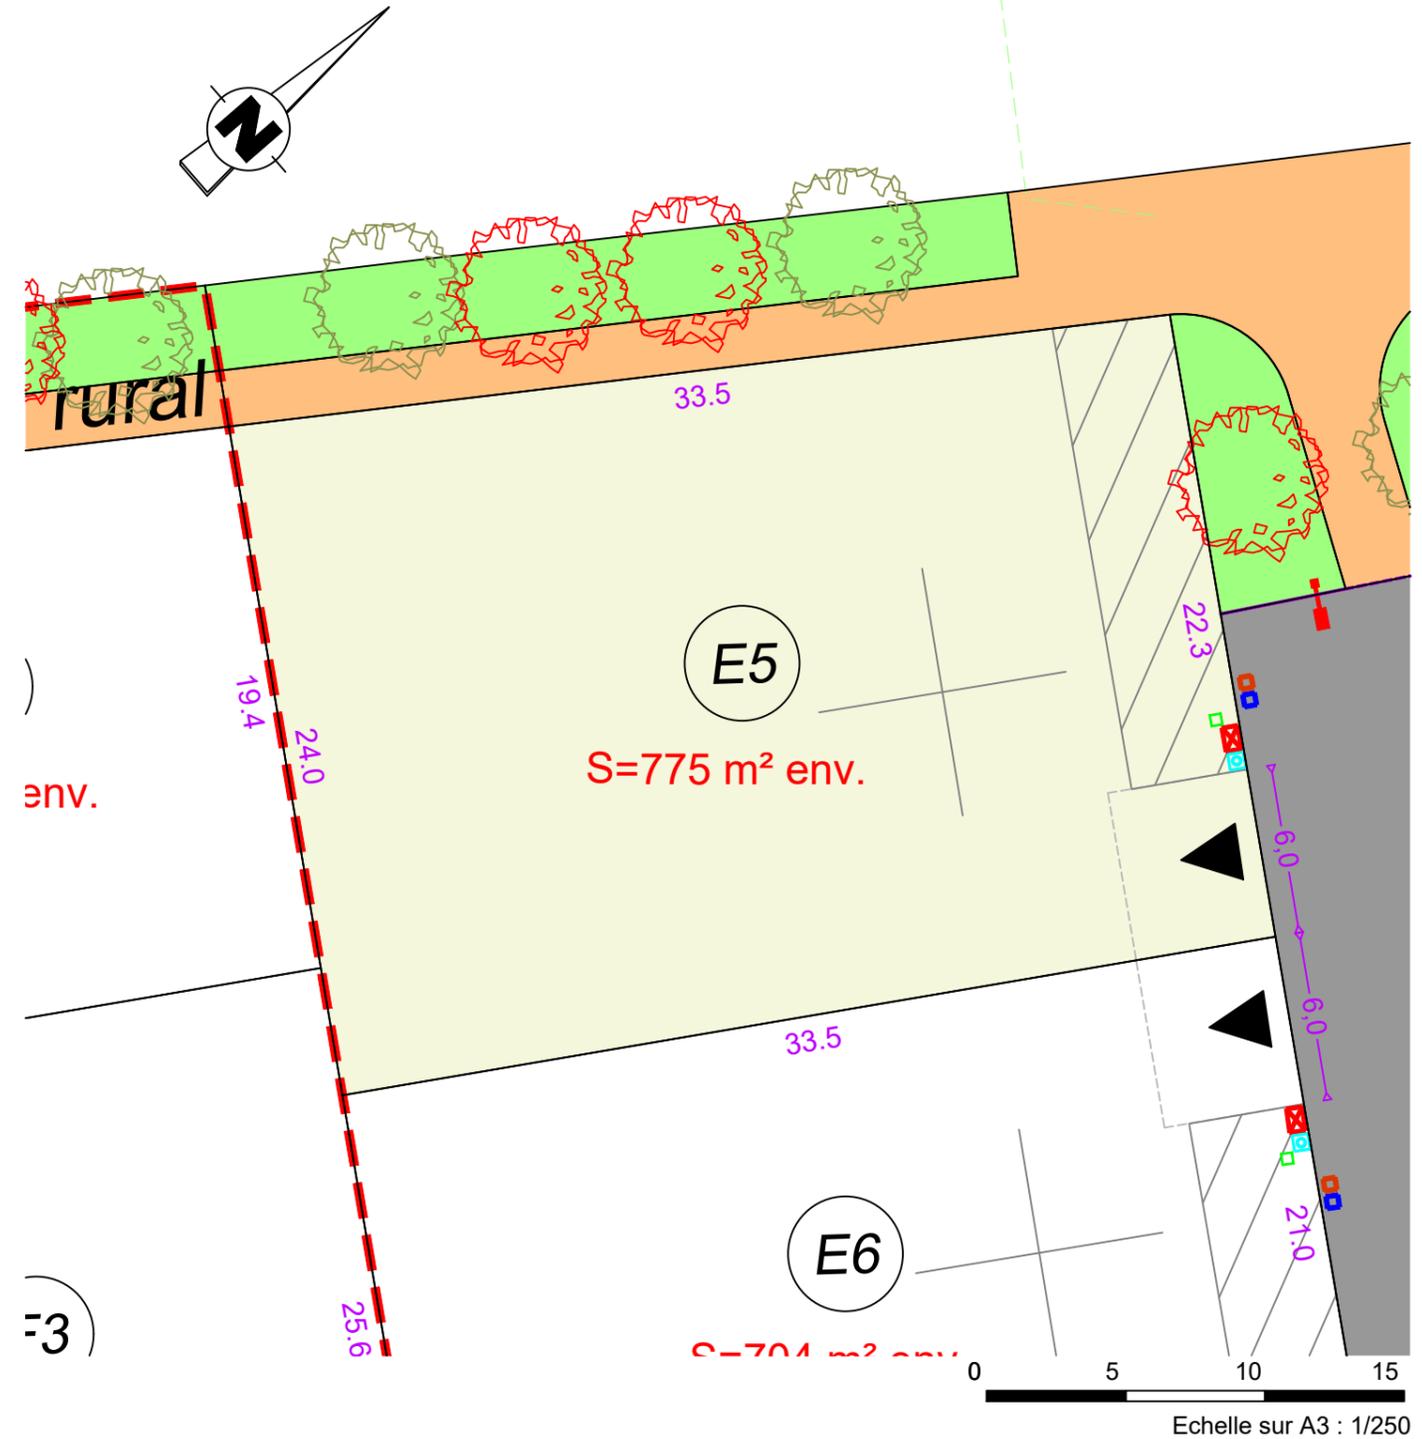

LEGENDE

- Périmètre du lotissement
- Périmètre du lot
- Espace vert
- Chaussée
- Accès / trottoir
- Chemin piéton
- Parking
- Point de regroupement des ordures ménagères
- Arbres plantés par l'aménageur
- Arbustes plantés par l'aménageur
- E1 Numéro de lot
- ▲ Accès au lot imposé
- ✕ Orientation de la façade principale (2 possibilités)
- ▨ Retrait de construction de 4 mètres
- Candélabre feu
- Eau potable
- Poteau incendie
- Eaux pluviales
- Eaux usées
- Electricité
- Téléphone/fibre
- Bordure CR2 - vue 4 cm
- Bordure CR2 - vue 0 cm
- Bordure T2 basse - vue 2 cm
- Bordure T2 haute - vue 14 cm
- Bordure P1 - vue 0 cm