


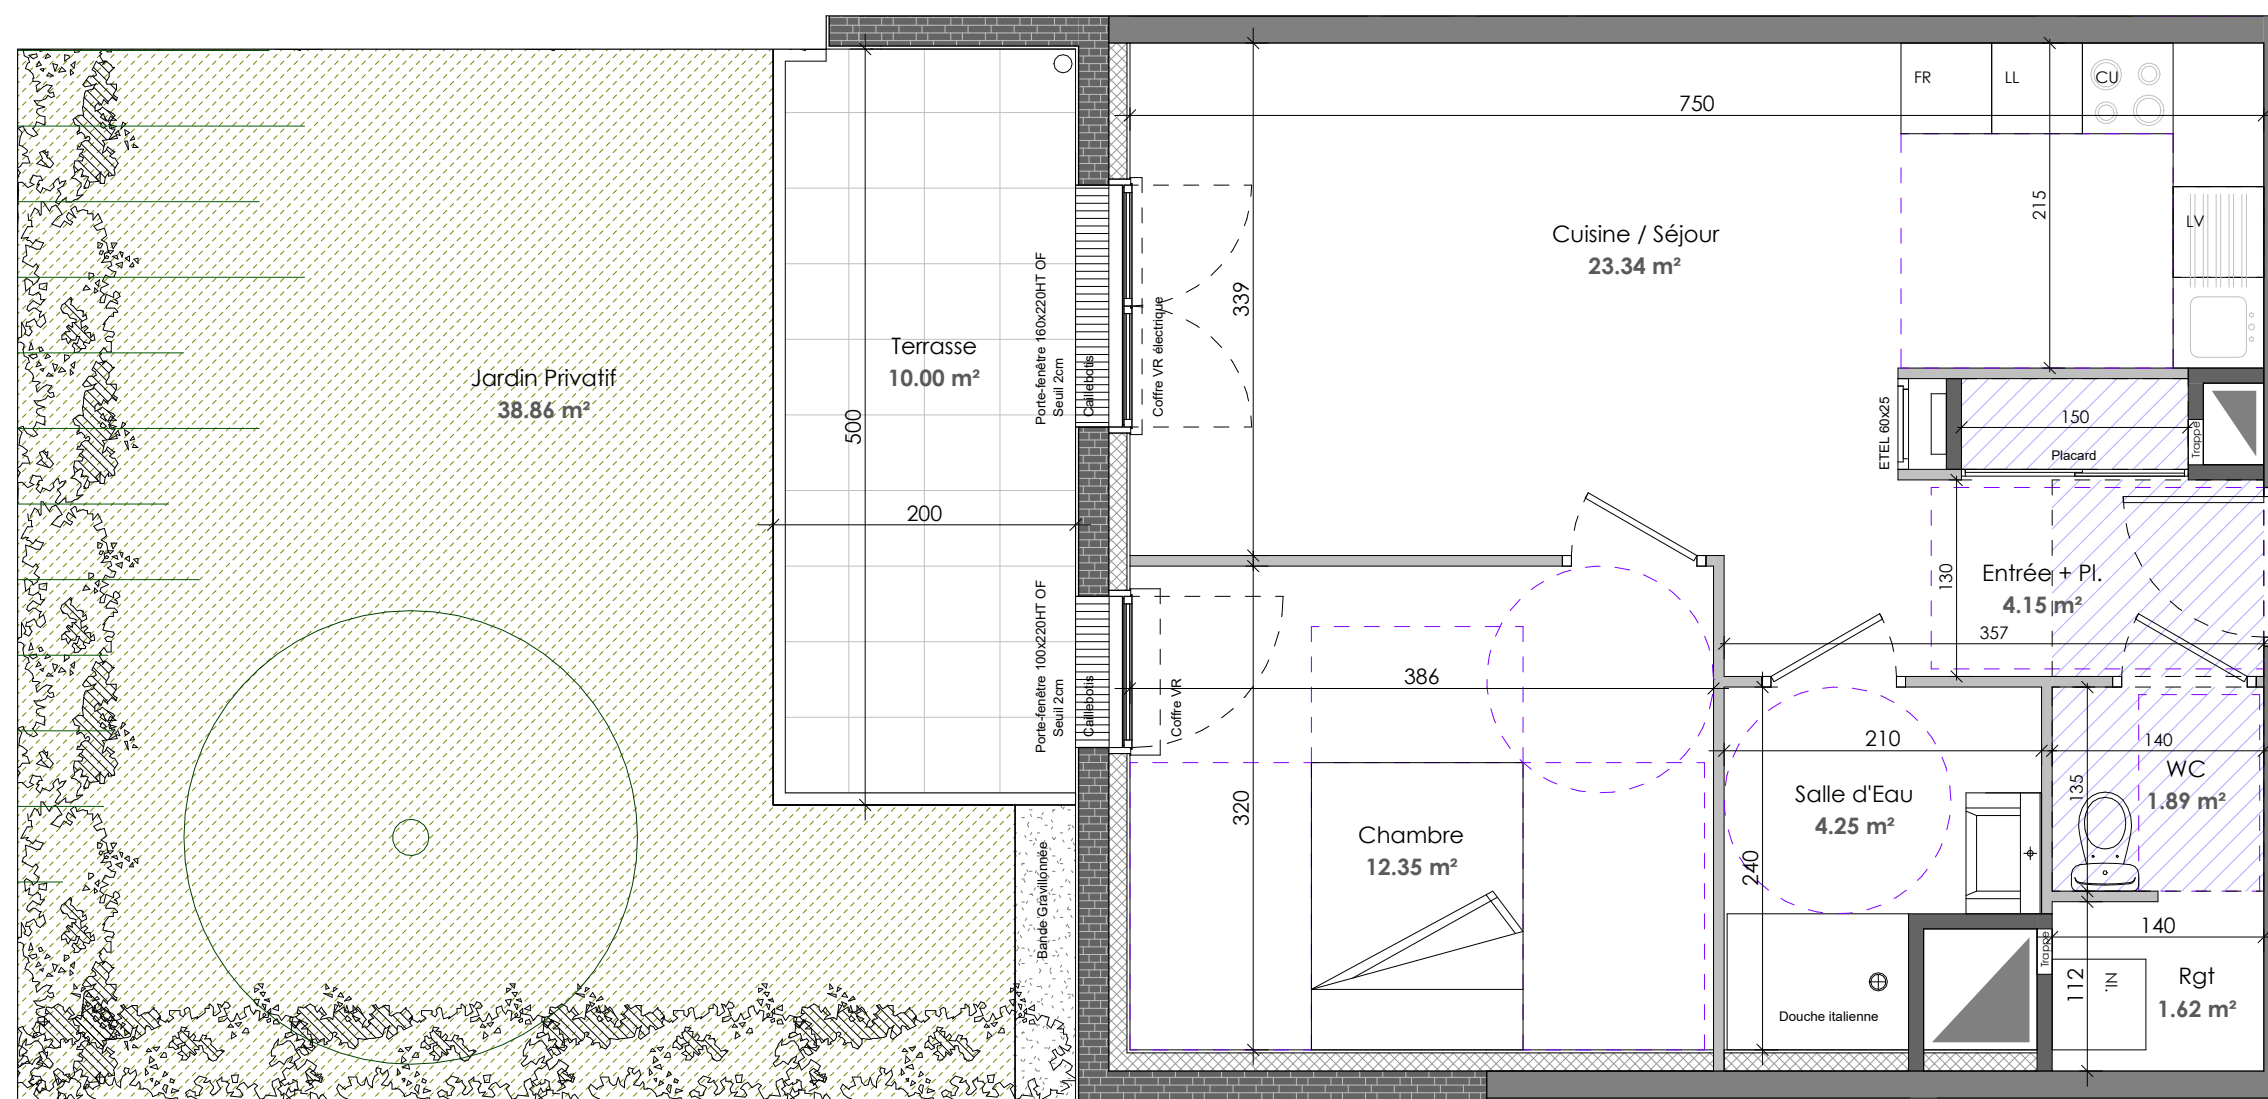

NOTA: Les côtes, surfaces, gaines et soffites sont susceptibles de modifications dues aux impératifs administratifs, aux contraintes techniques de construction et aux tolérances d'exécution. Les meubles et éléments de cuisine dessinés sur ce plan ne sont qu'indicatifs. Seuls seront fournis les équipements figurant sur le descriptif annexé à l'acte de vente. Seuls les plans déposés au rang des minutes du notaire font foi.



001-T2	
Pièce	Surface (m²)
Entrée + Pl.	4.15 m²
Cuisine / Séjour	23.34 m²
Chambre	12.35 m²
Salle d'Eau	4.25 m²
WC	1.89 m²
Rgt	1.62 m²
Total Surface Habitable	47.60 m²
Terrasse	10.00 m²
Jardin Privatif	38.86 m²
Total Surface Extérieure	48.86 m²

Appartement n°001
Type 2 - Rez de Chaussée

Indice A - Novembre 2025

**Coop
Habitat
Bourgogne**

Militant de l'habitat de qualité



PROCIVIS