
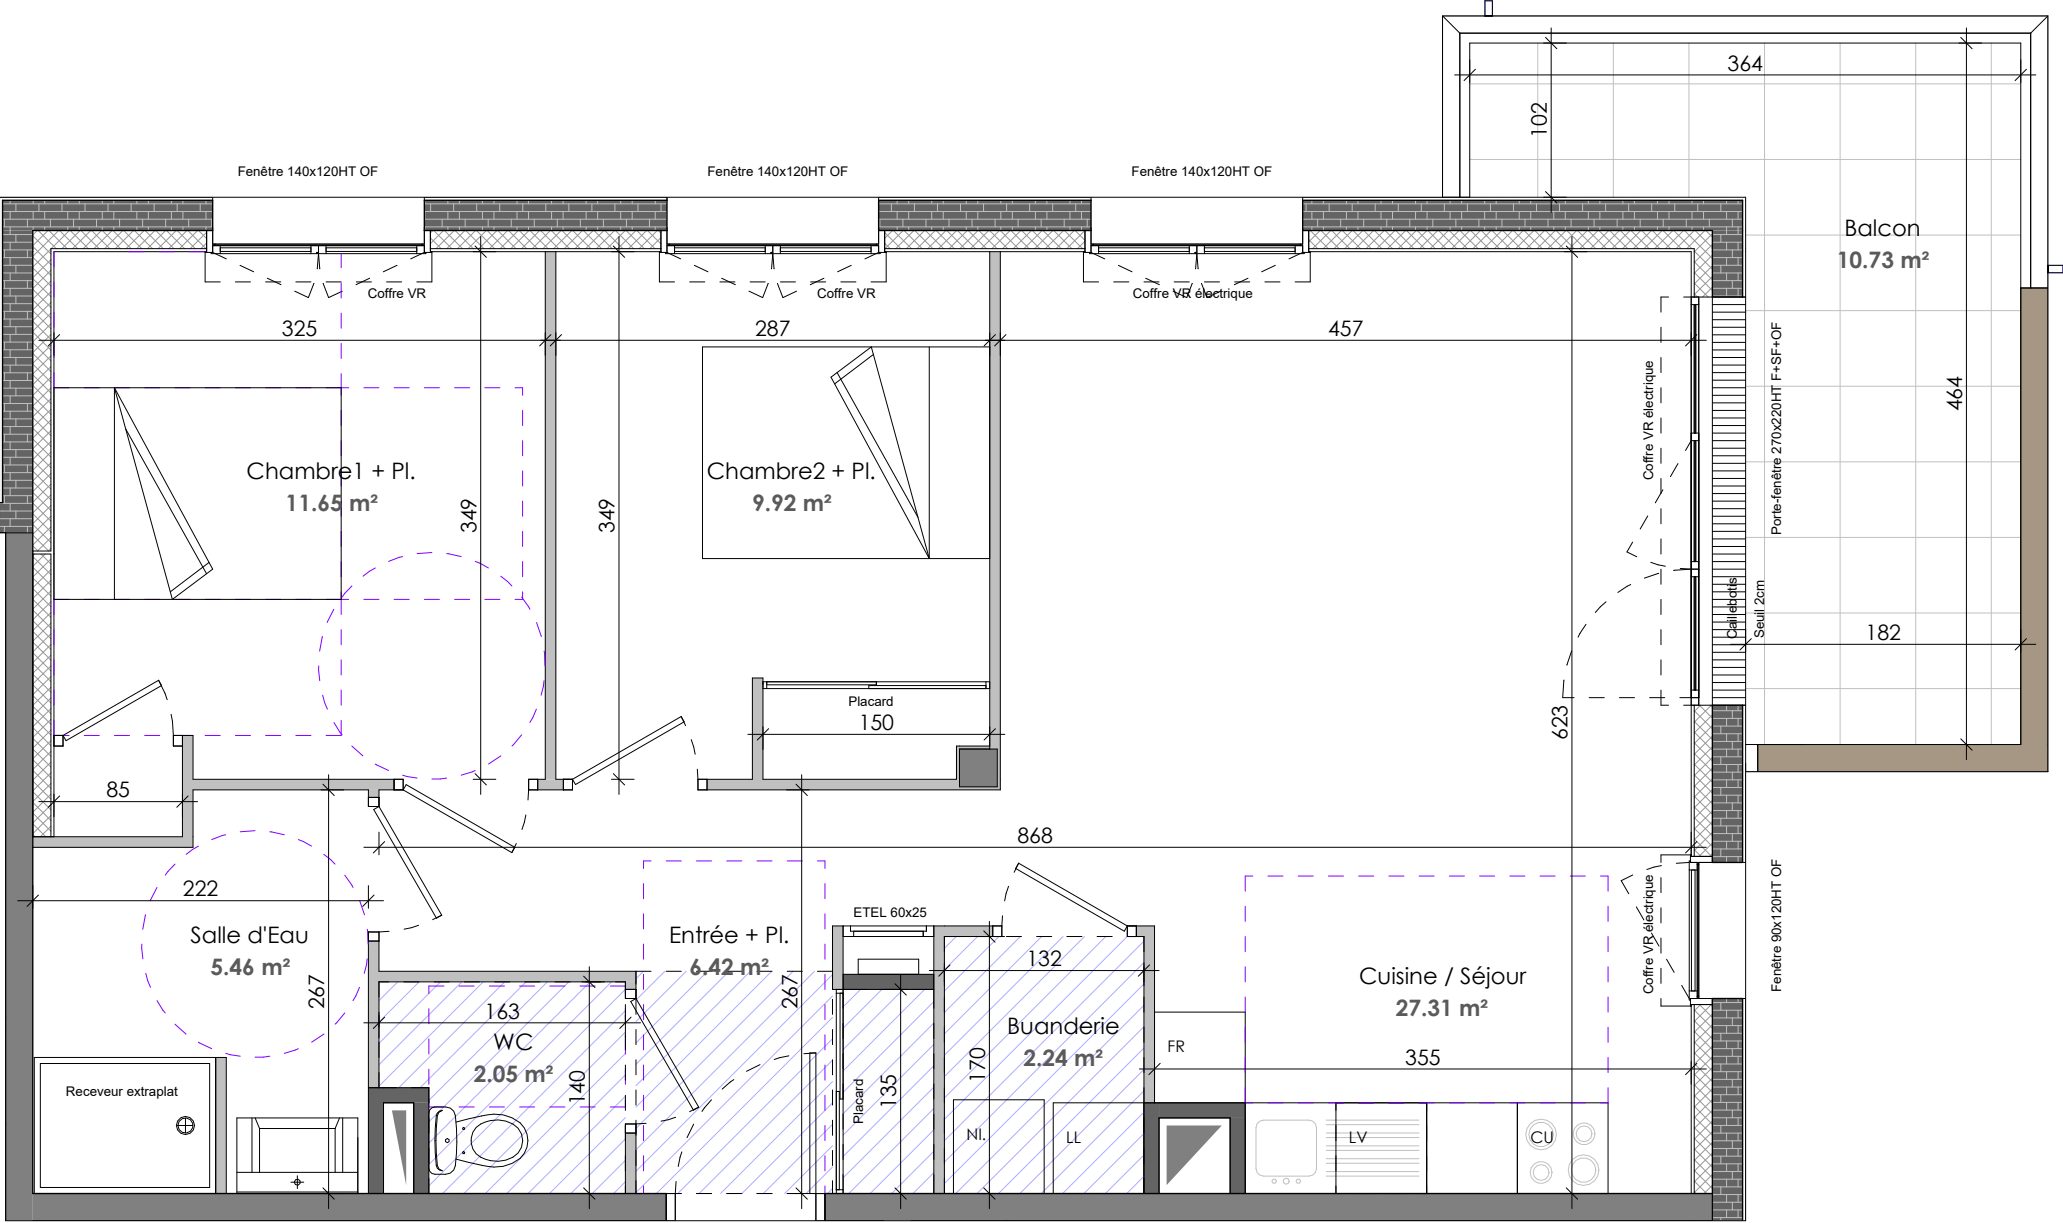


NOTA: Les côtes, surfaces, gaines et soffites sont susceptibles de modifications dues aux impératifs administratifs, aux contraintes techniques de construction et aux tolérances d'exécution. Les meubles et éléments de cuisine dessinés sur ce plan ne sont qu'indicatifs. Seuls seront fournis les équipements figurant sur le descriptif annexé à l'acte de vente. Seuls les plans déposés au rang des minutes du notaire font foi.

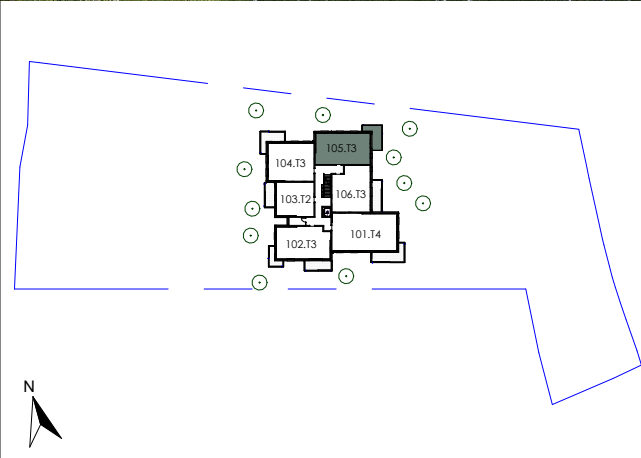

105-T3	
Pièce	Surface (m²)
Entrée + Pl.	6.42 m²
Cuisine / Séjour	27.31 m²
Chambre1 + Pl.	11.65 m²
Chambre2 + Pl.	9.92 m²
Salle d'Eau	5.46 m²
WC	2.05 m²
Buanderie	2.24 m²
Total Surface Habitable	65.05 m²
Balcon	10.73 m²
Total Surface Extérieure	10.73 m²

Appartement n°105

Type 3 - 1er Etage

Indice A - Novembre 2025