
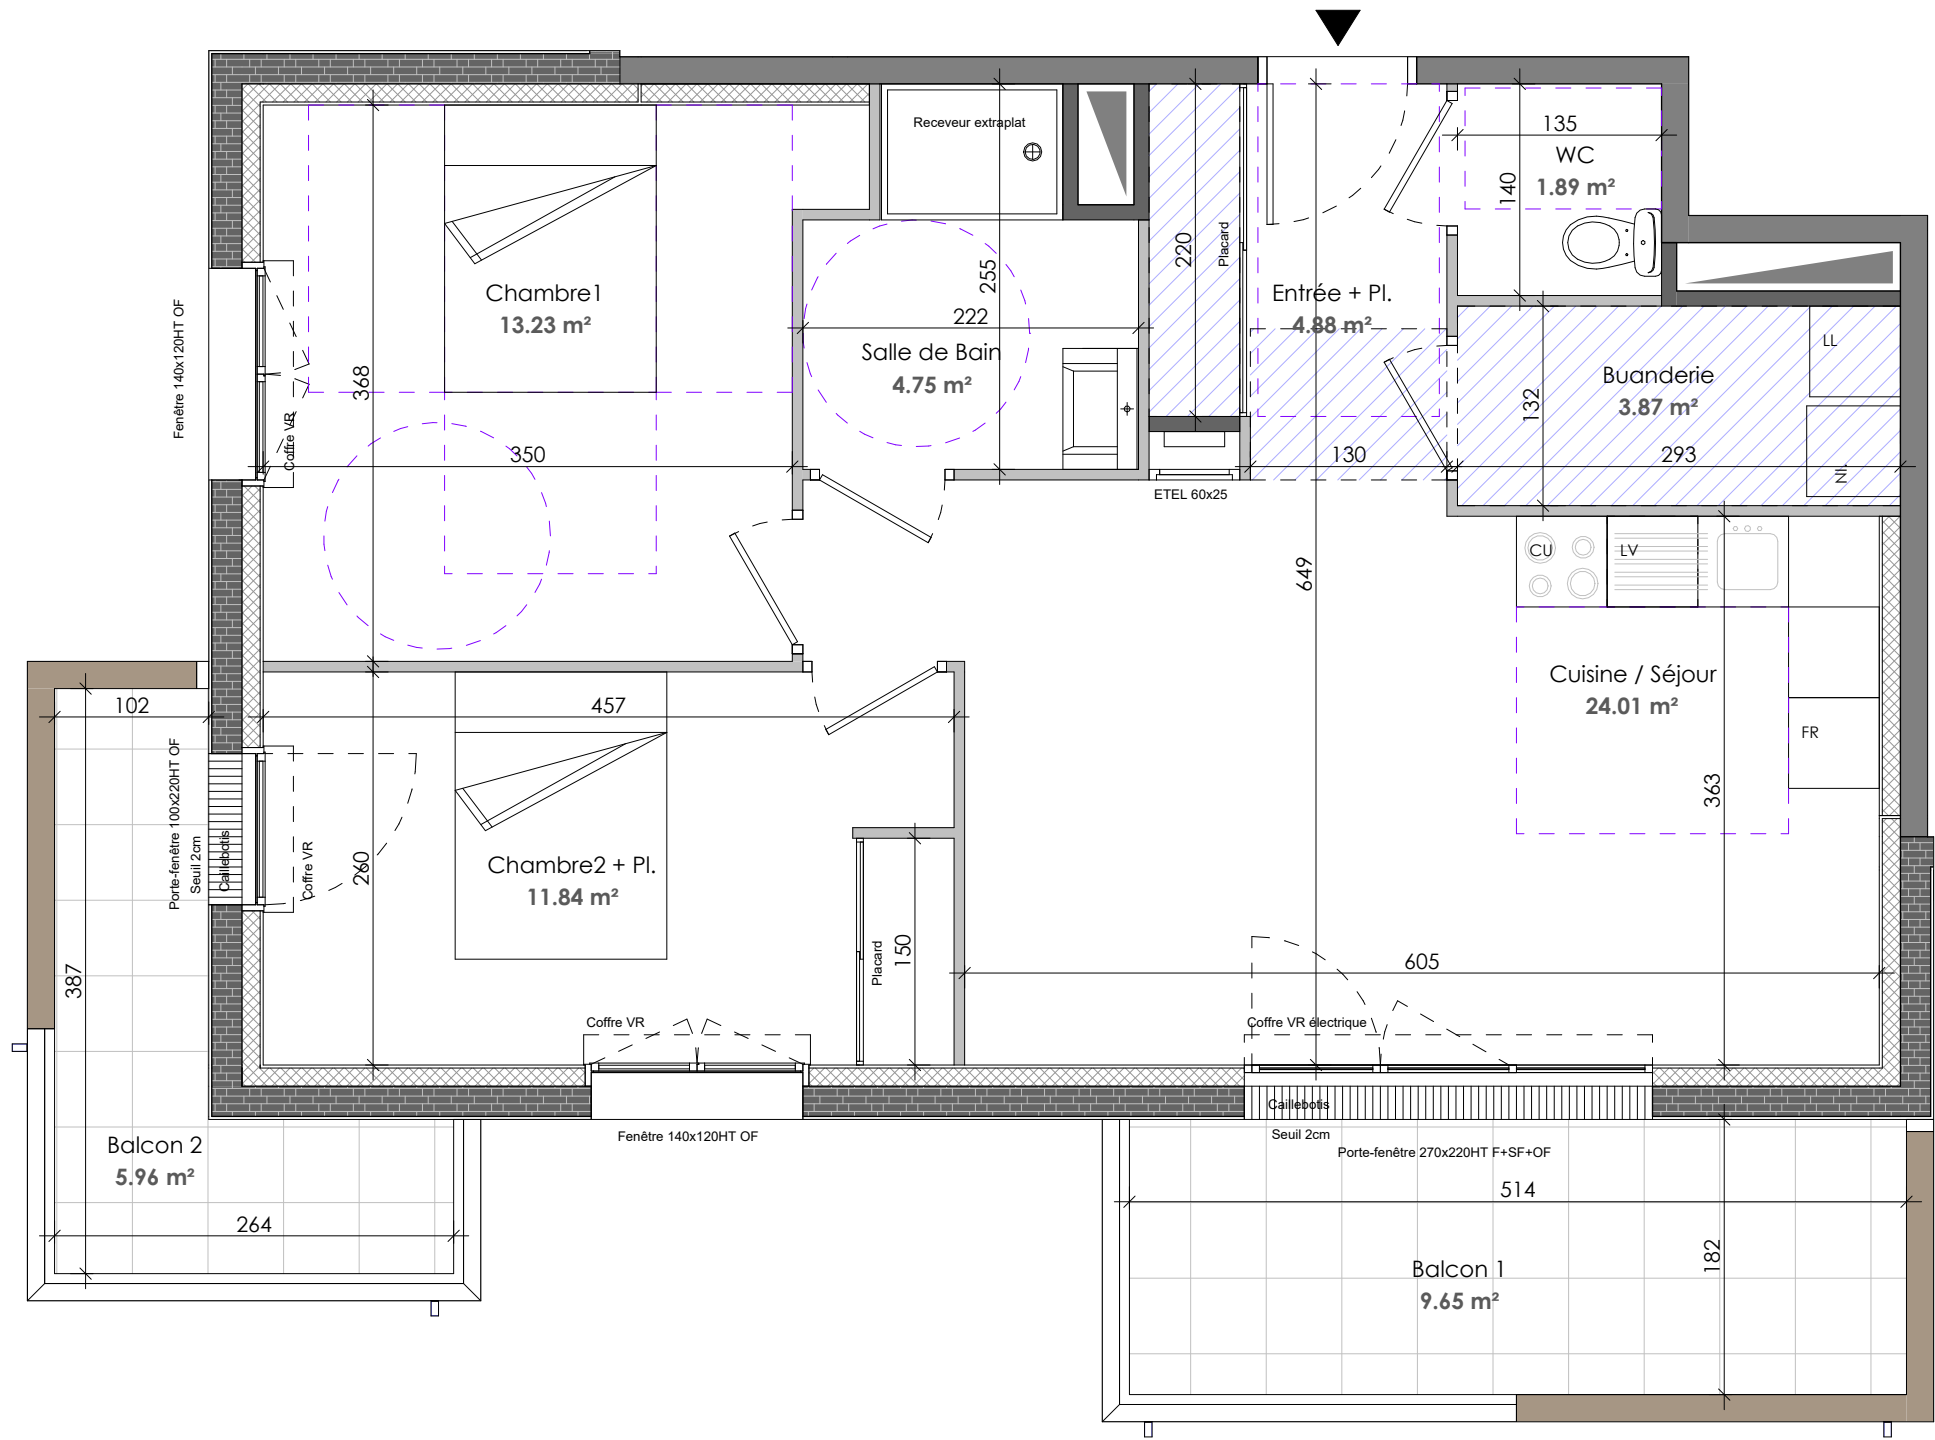


NOTA: Les côtes, surfaces, gaines et soffites sont susceptibles de modifications dues aux impératifs administratifs, aux contraintes techniques de construction et aux tolérances d'exécution. Les meubles et éléments de cuisine dessinés sur ce plan ne sont qu'indicatifs. Seuls seront fournis les équipements figurant sur le descriptif annexé à l'acte de vente. Seuls les plans déposés au rang des minutes du notaire font foi.

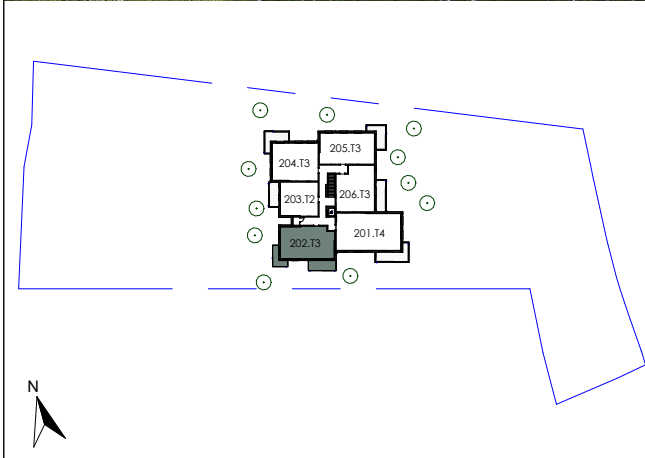

202-T3	
Pièce	Surface (m²)
Entrée + Pl.	4.88 m²
Cuisine / Séjour	24.01 m²
Chambre1	13.23 m²
Chambre2 + Pl.	11.84 m²
Salle de Bain	4.75 m²
WC	1.89 m²
Buanderie	3.87 m²
Total Surface Habitable	64.47 m²
Balcon 1	9.65 m²
Balcon 2	5.96 m²
Total Surface Extérieure	15.61 m²

Appartement n°202

Type 3 - 2e Etage

Indice A - Novembre 2025