
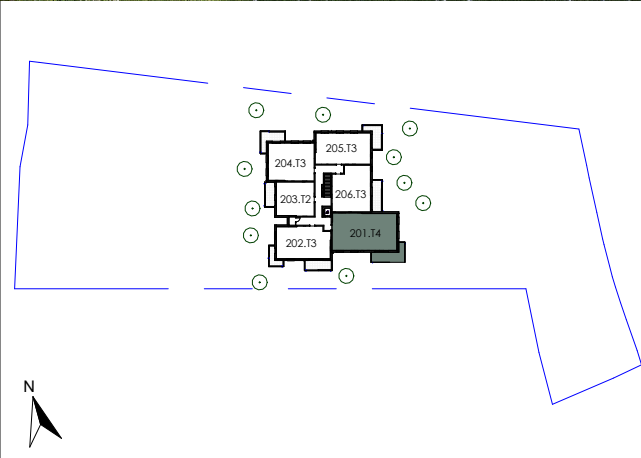


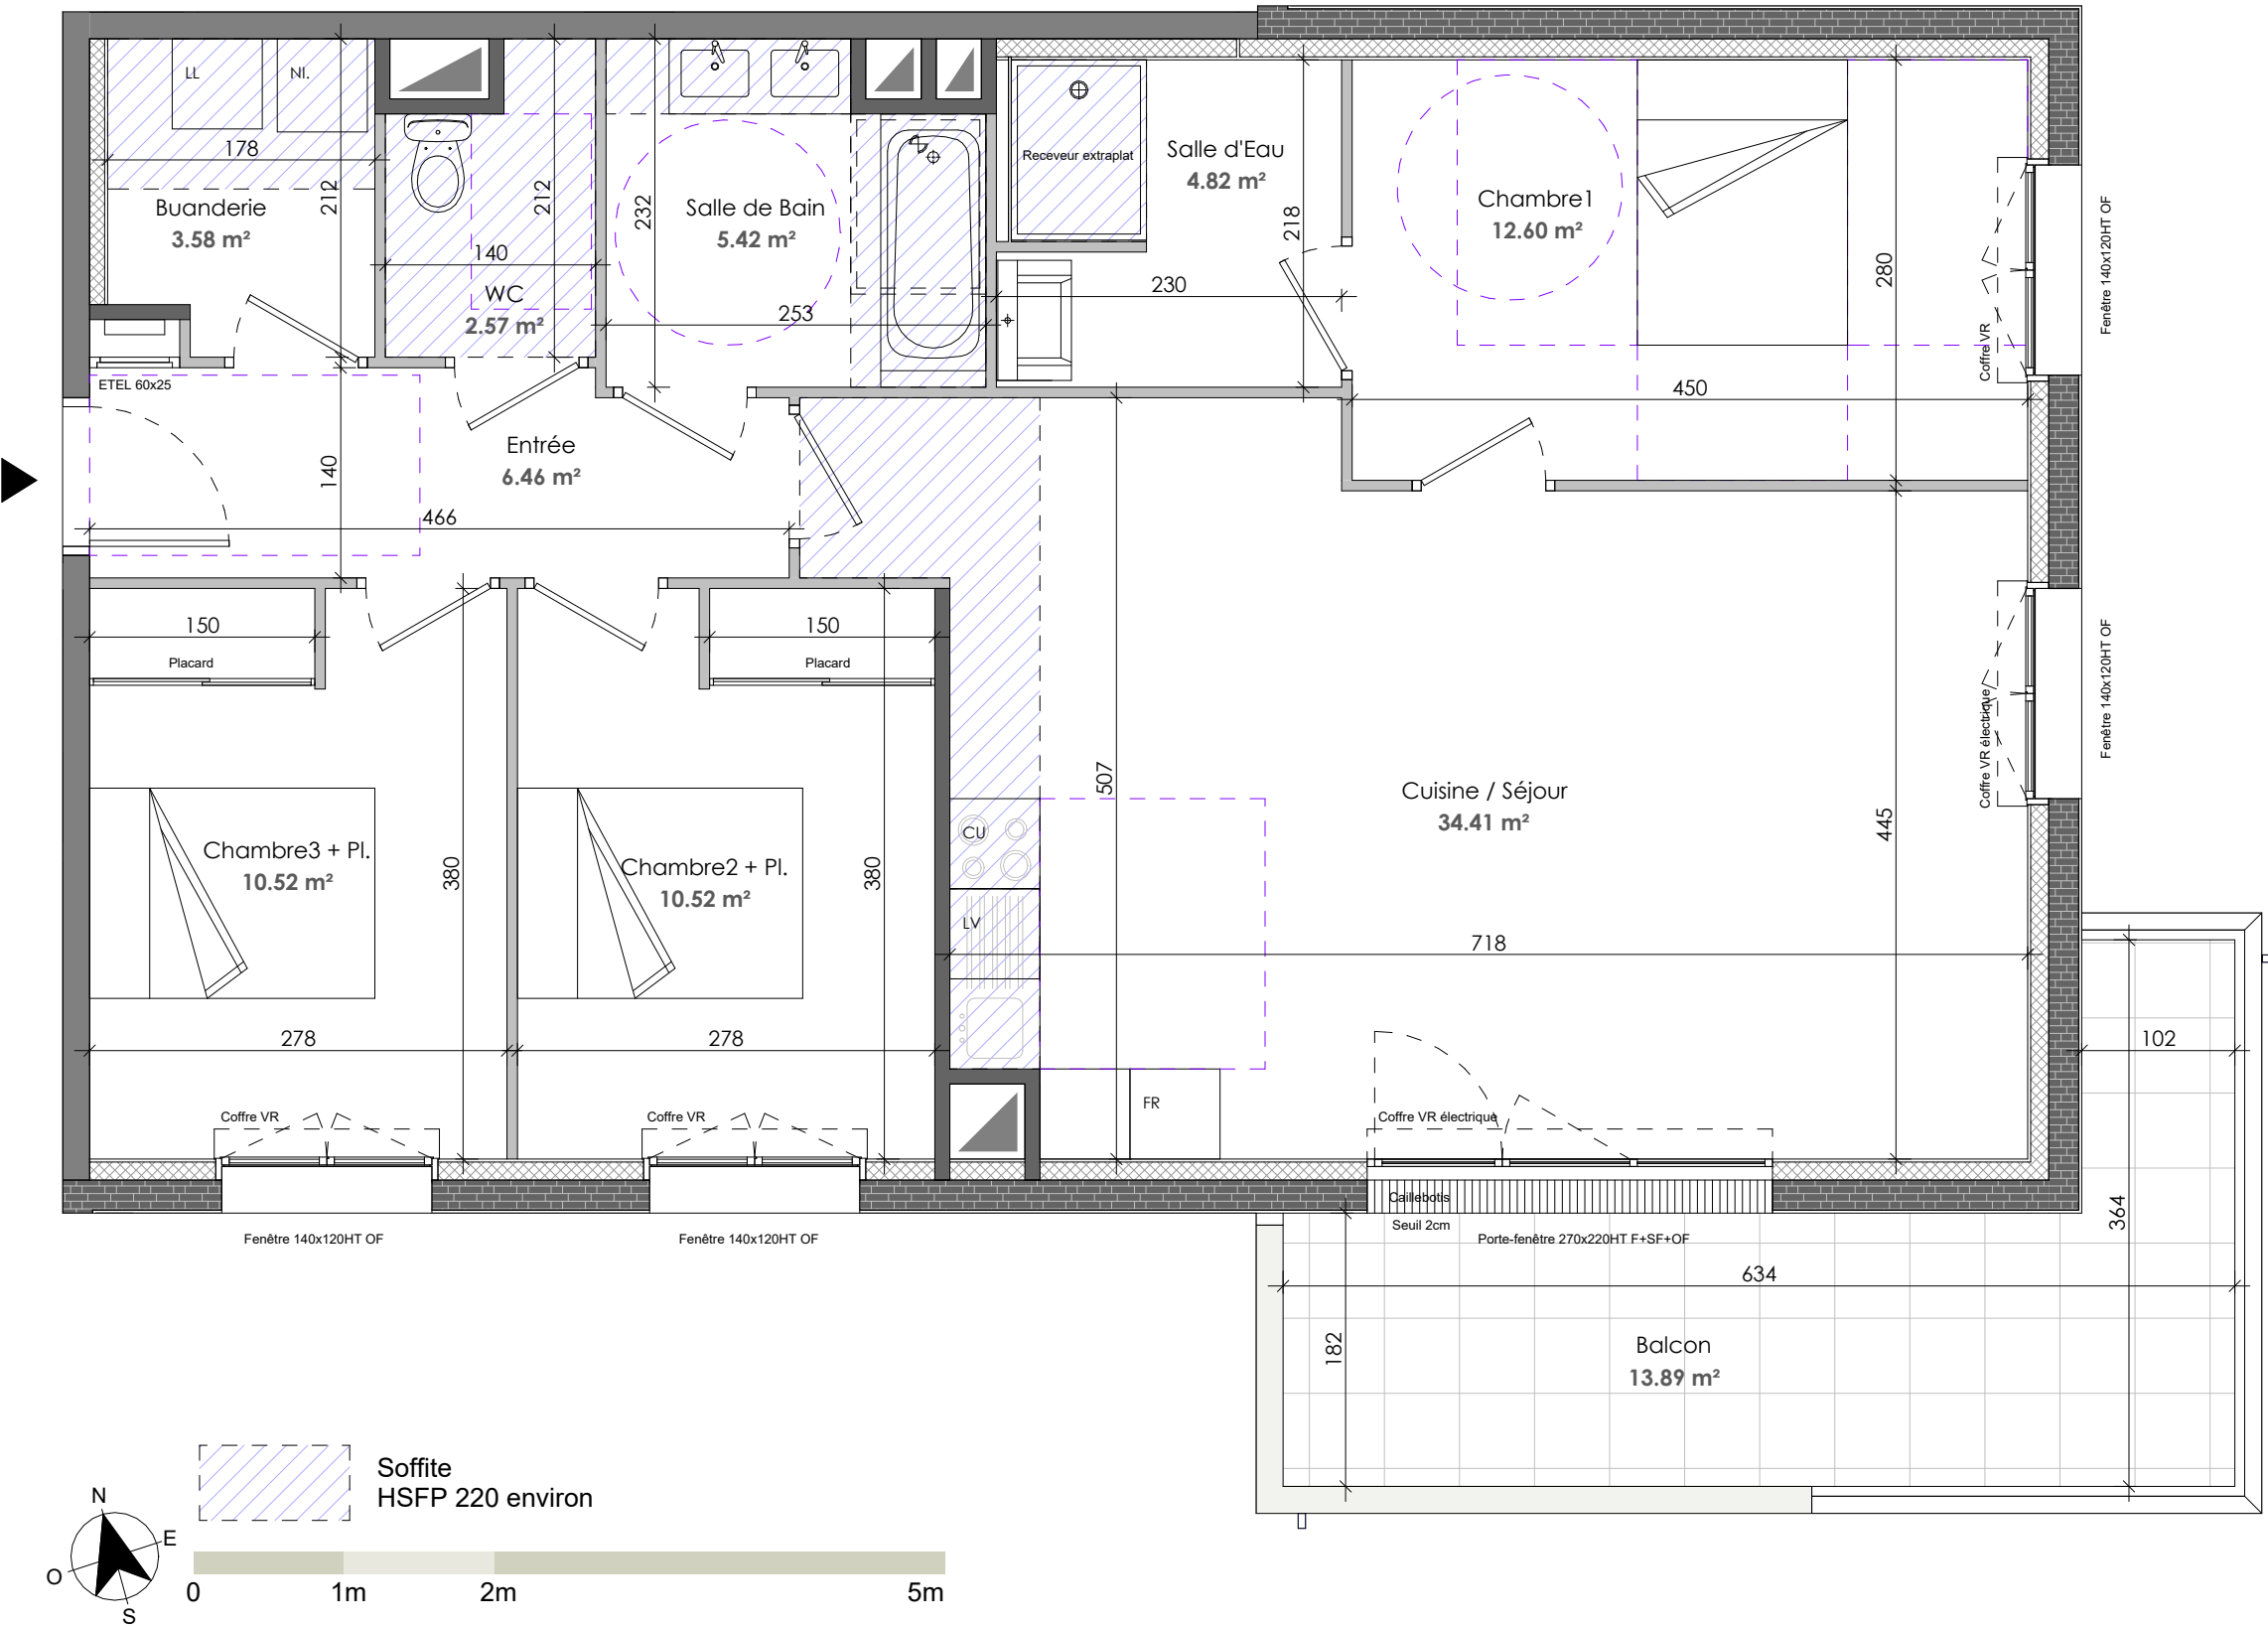

201-T4	
Pièce	Surface (m²)
Entrée	6.46 m²
Cuisine / Séjour	34.41 m²
Chambre1	12.60 m²
Chambre2 + Pl.	10.52 m²
Chambre3 + Pl.	10.52 m²
Salle d'Eau	4.82 m²
Salle de Bain	5.42 m²
WC	2.57 m²
Buanderie	3.58 m²
Total Surface Habitable	90.90 m²
Balcon	13.89 m²
Total Surface Extérieure	13.89 m²

Appartement n°201

Type 4 - 2e Etage

Indice B - Février 2026

NOTA: Les côtes, surfaces, gaines et soffites sont susceptibles de modifications dues aux impératifs administratifs, aux contraintes techniques de construction et aux tolérances d'exécution. Les meubles et éléments de cuisine dessinés sur ce plan ne sont qu'indicatifs. Seuls seront fournis les équipements figurant sur le descriptif annexé à l'acte de vente. Seuls les plans déposés au rang des minutes du notaire font foi.