


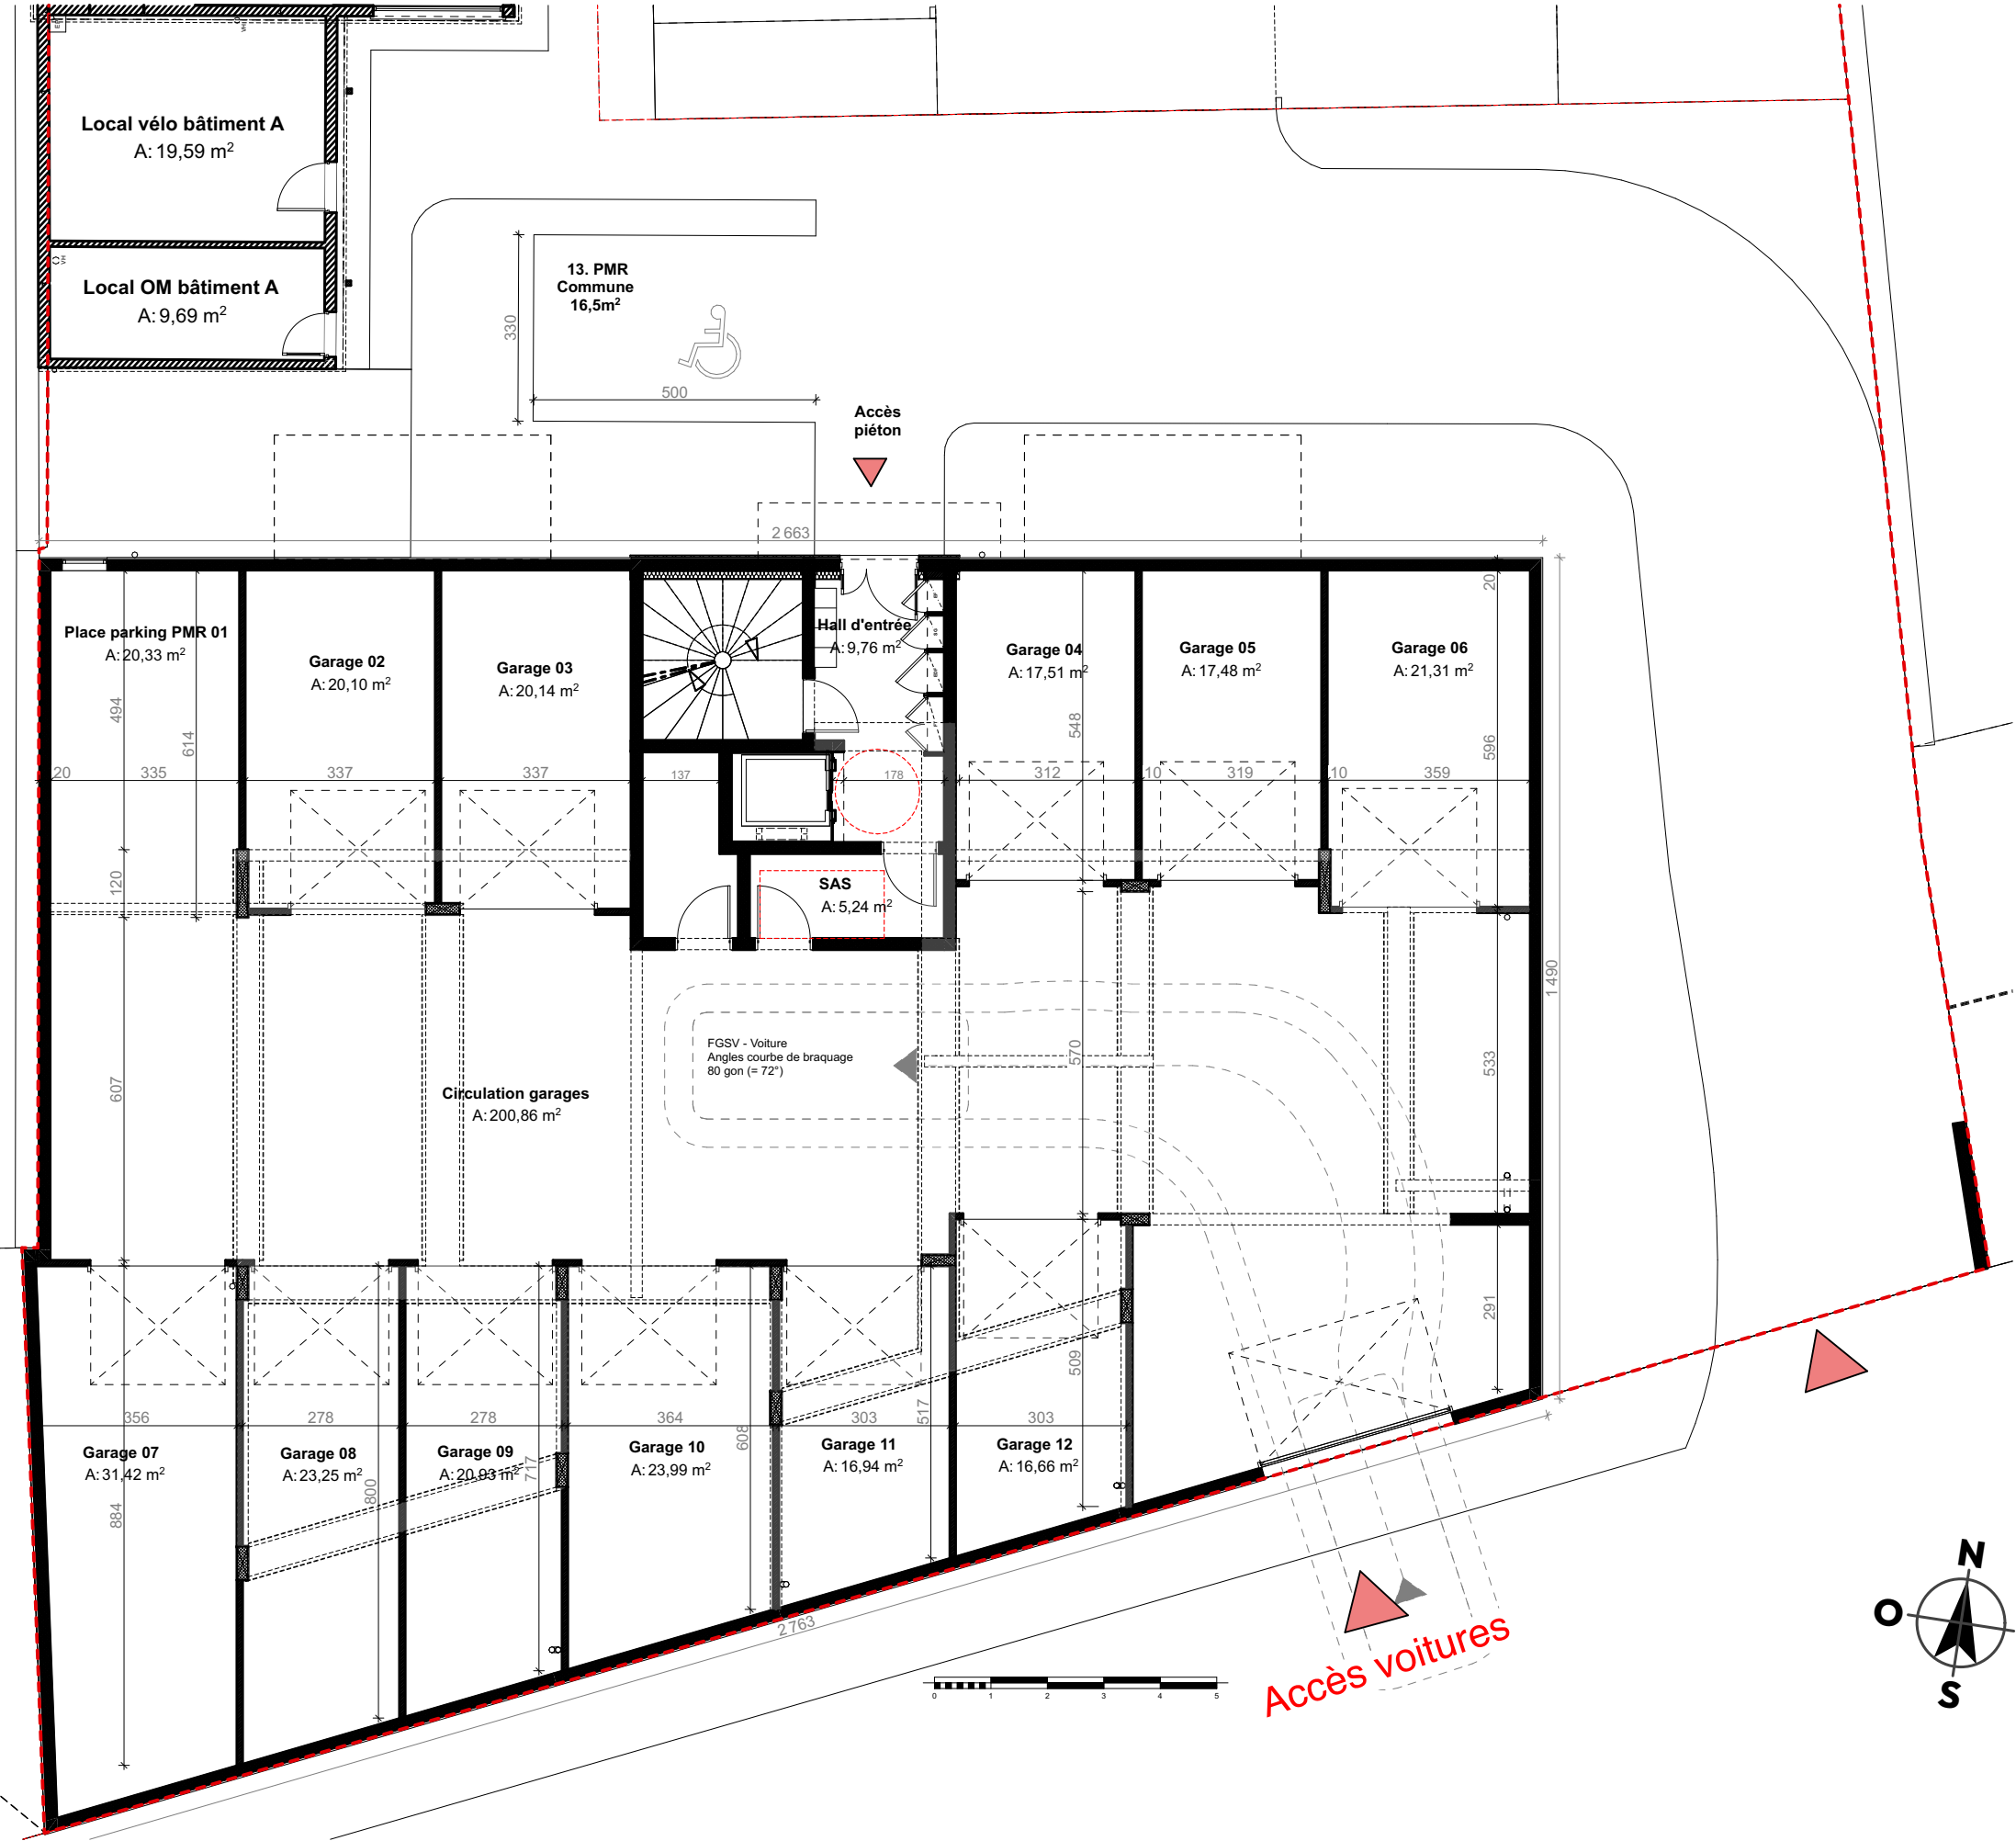

Plan RDC

Place parking PMR 01	20,33	m²
Garage 02	20,10	m²
Garage 03	20,14	m²
Garage 04	17,51	m²
Garage 05	17,48	m²
Garage 06	21,31	m²
Garage 07	31,42	m²
Garage 08	23,25	m²
Garage 09	20,93	m²
Garage 10	23,99	m²
Garage 11	16,94	m²
Garage 12	16,66	m²



Nota :
Les cotes, surfaces, gaines, soffites et placard d'entrée sont susceptibles de modifications dues aux impératifs administratifs, aux contraintes techniques de construction et aux tolérances d'exécution. Les agencements de placards (hors entrée) et éléments de cuisine dessinés sur ce plan ne sont qu'indicatifs. Seuls seront fournis les équipements figurant sur le descriptif annexé à l'acte de vente. Seuls les plans déposés au rang des minutes du notaire font foi.