



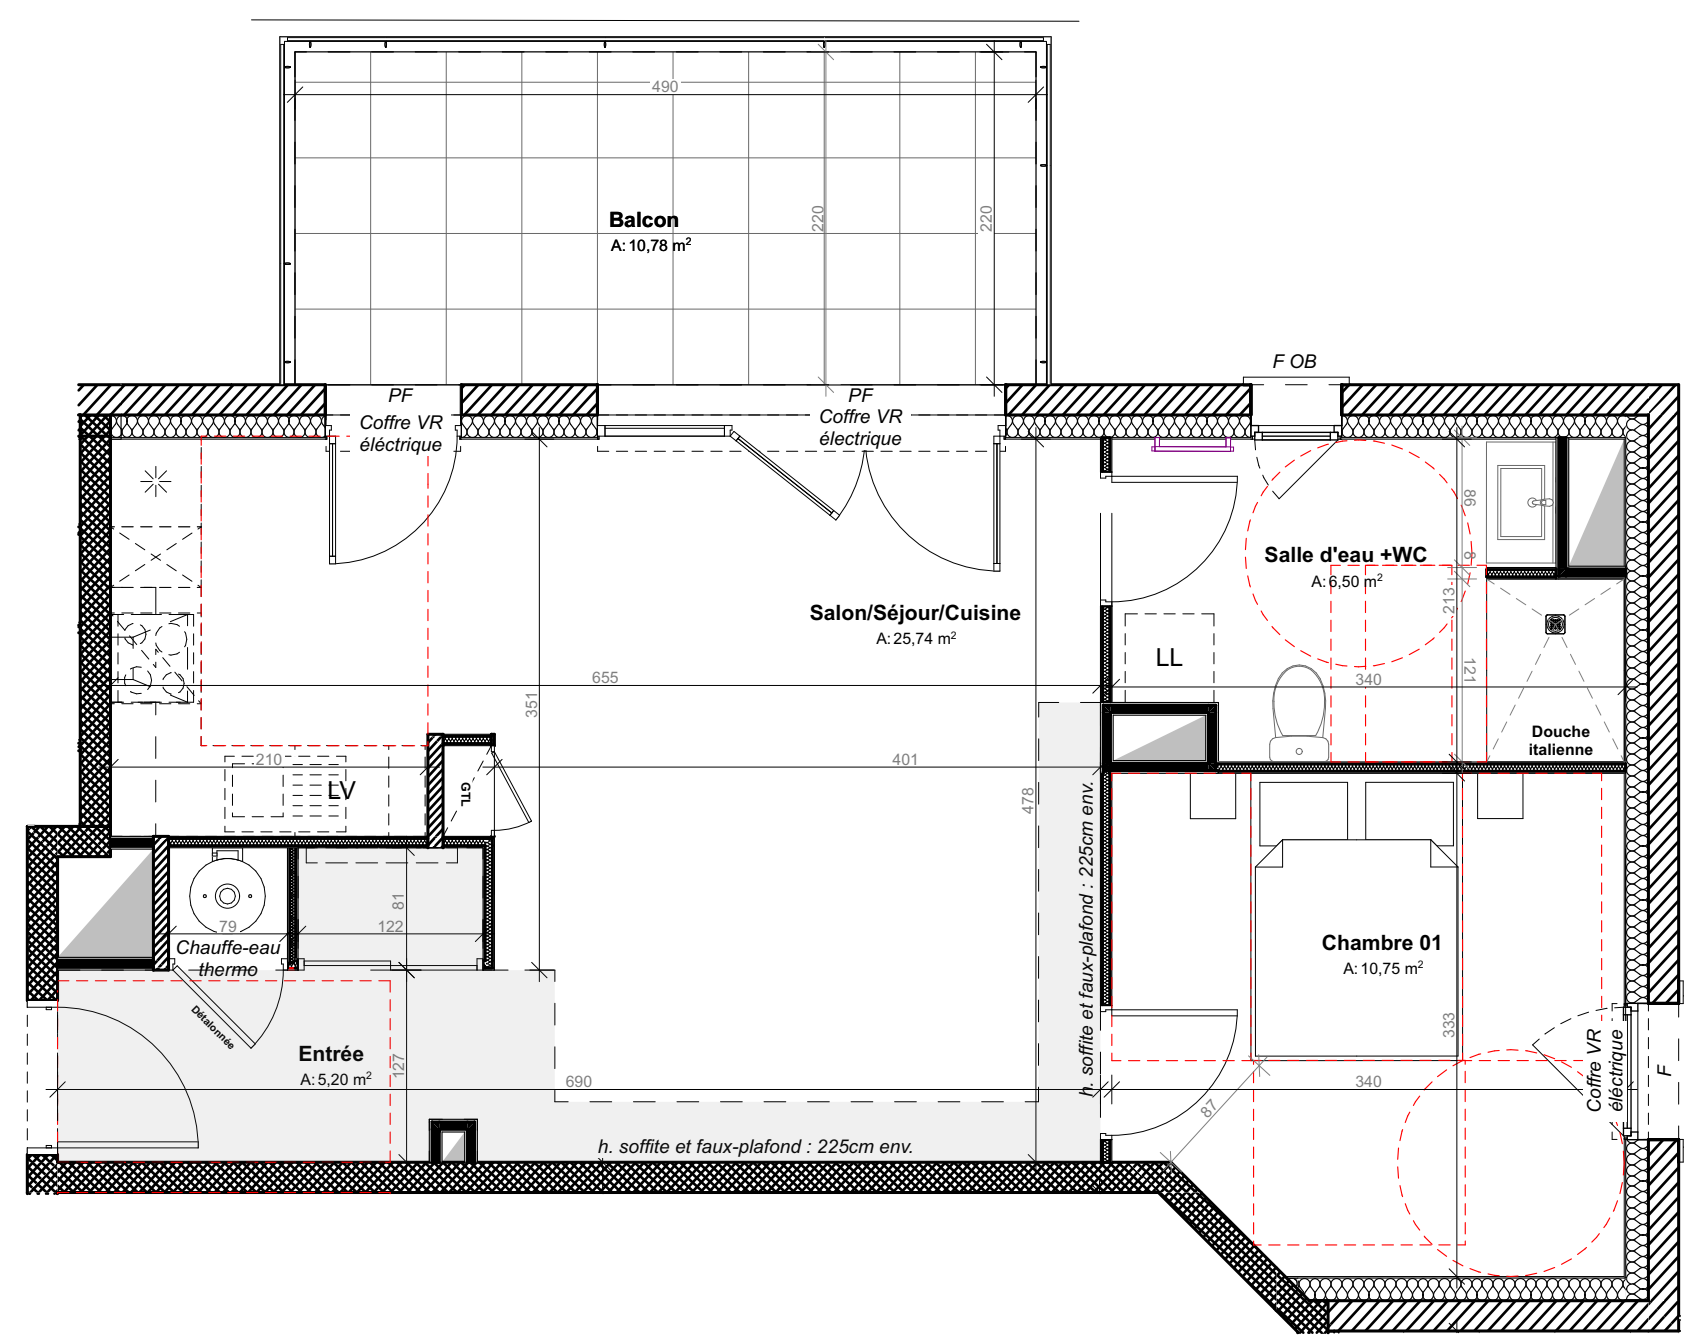

 Soffite et faux-plafond

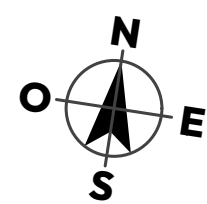


Nota : Les cotes, surfaces, gaines, soffites et placard d'entrée sont susceptibles de modifications dues aux impératifs administratifs, aux contraintes techniques de construction et aux tolérances d'exécution. Les agencements de placards (hors entrée) et éléments de cuisine dessinés sur ce plan ne sont qu'indicatifs. Seuls seront fournis les équipements figurant sur le descriptif annexé à l'acte de vente. Seuls les plans déposés au rang des minutes du notaire font foi.

Plan R+1 -T2-101



17 juillet 2026 -Indice A

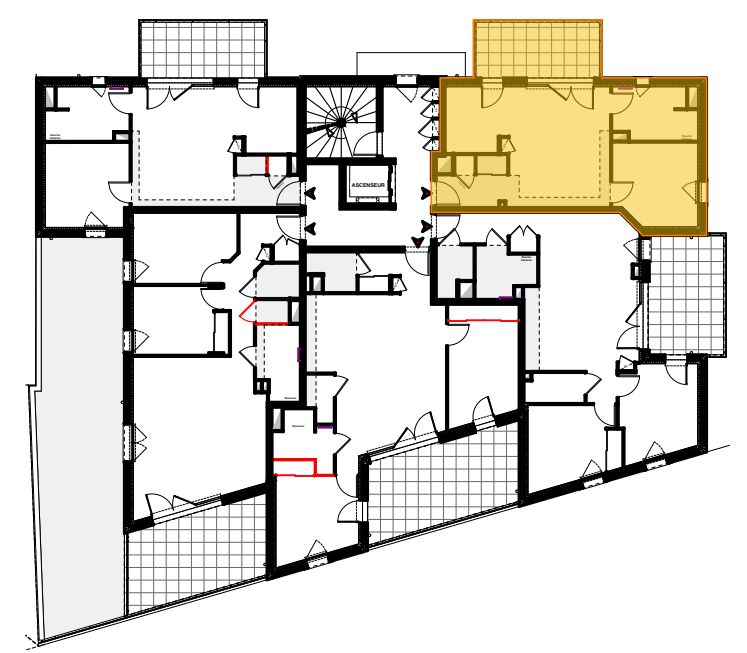

Chambre 01	10,75 m²
Entrée	5,20 m²
Salle d'eau + WC	6,50 m²
Salon/Séjour/Cuisine	25,74 m²

Total surface habitable :	48,19m²
Balcon	10,78 m²

Coop
Habitat
Bourgogne
Militant de l'habitat de qualité.

69 avenue Boucicaut
71100
CHALON SUR SAONE
Téléphone 03 85 46 16 63