

Plan R+1 - T3-104




17 juillet 2026 -Indice A




Cellier	2,36 m²
Chambre 01	11,09 m²
Chambre 02	9,97 m²
Entrée	8,75 m²
Salle d'eau	4,90 m²
Salon/Séjour/Cuisine	29,76 m²
WC	1,16 m²

Total surface habitable :	68,01m²
Terrasse	18,04 m²

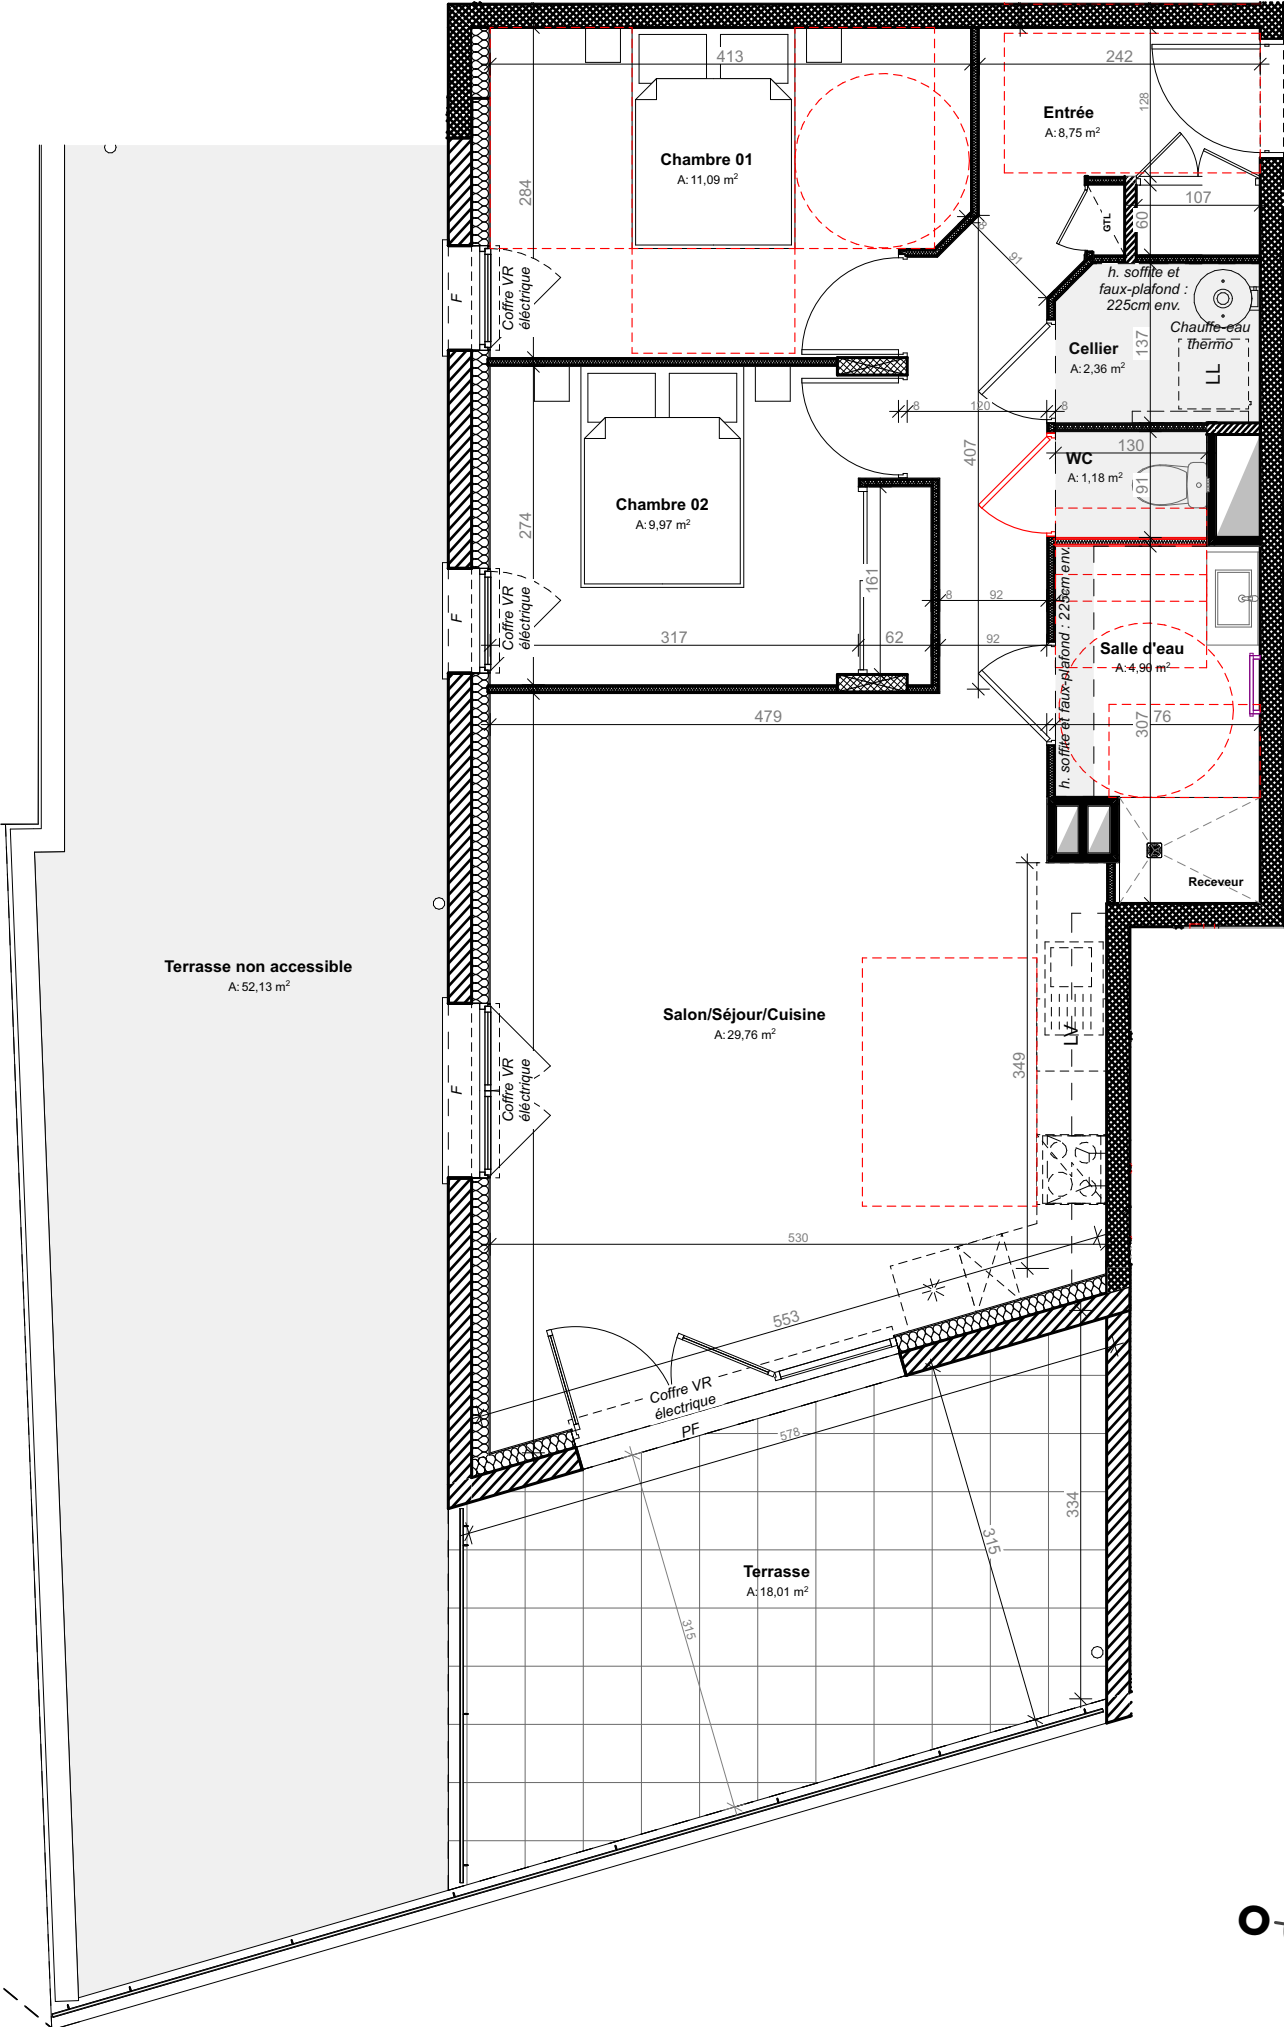

Soffite et faux-plafond

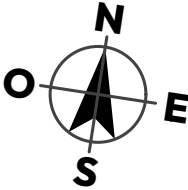

Nota : Les cotes, surfaces, gaines, soffites et placard d'entrée sont susceptibles de modifications dues aux impératifs administratifs, aux contraintes techniques de construction et aux tolérances d'exécution. Les agencements de placards (hors entrée) et éléments de cuisine dessinés sur ce plan ne sont qu'indicatifs. Seuls seront fournis les équipements figurant sur le descriptif annexé à l'acte de vente. Seuls les plans déposés au rang des minutes du notaire font foi.