


Plan R+2 - T3 - 202

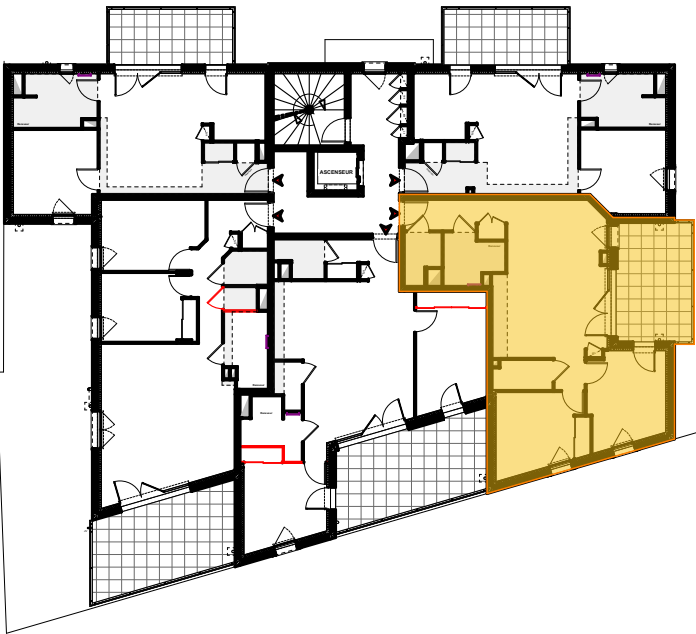


17 juillet 2026 -Indice A



Cellier	2,77 m²
Chambre 01	10,91 m²
Chambre 02	11,00 m²
Entrée	5,38 m²
Salle d'eau	4,28 m²
Salon/Séjour/Cuisine	27,86 m²
WC	2,65 m²

Total surface habitable :	64,85 m²
Balcon	13,86 m²

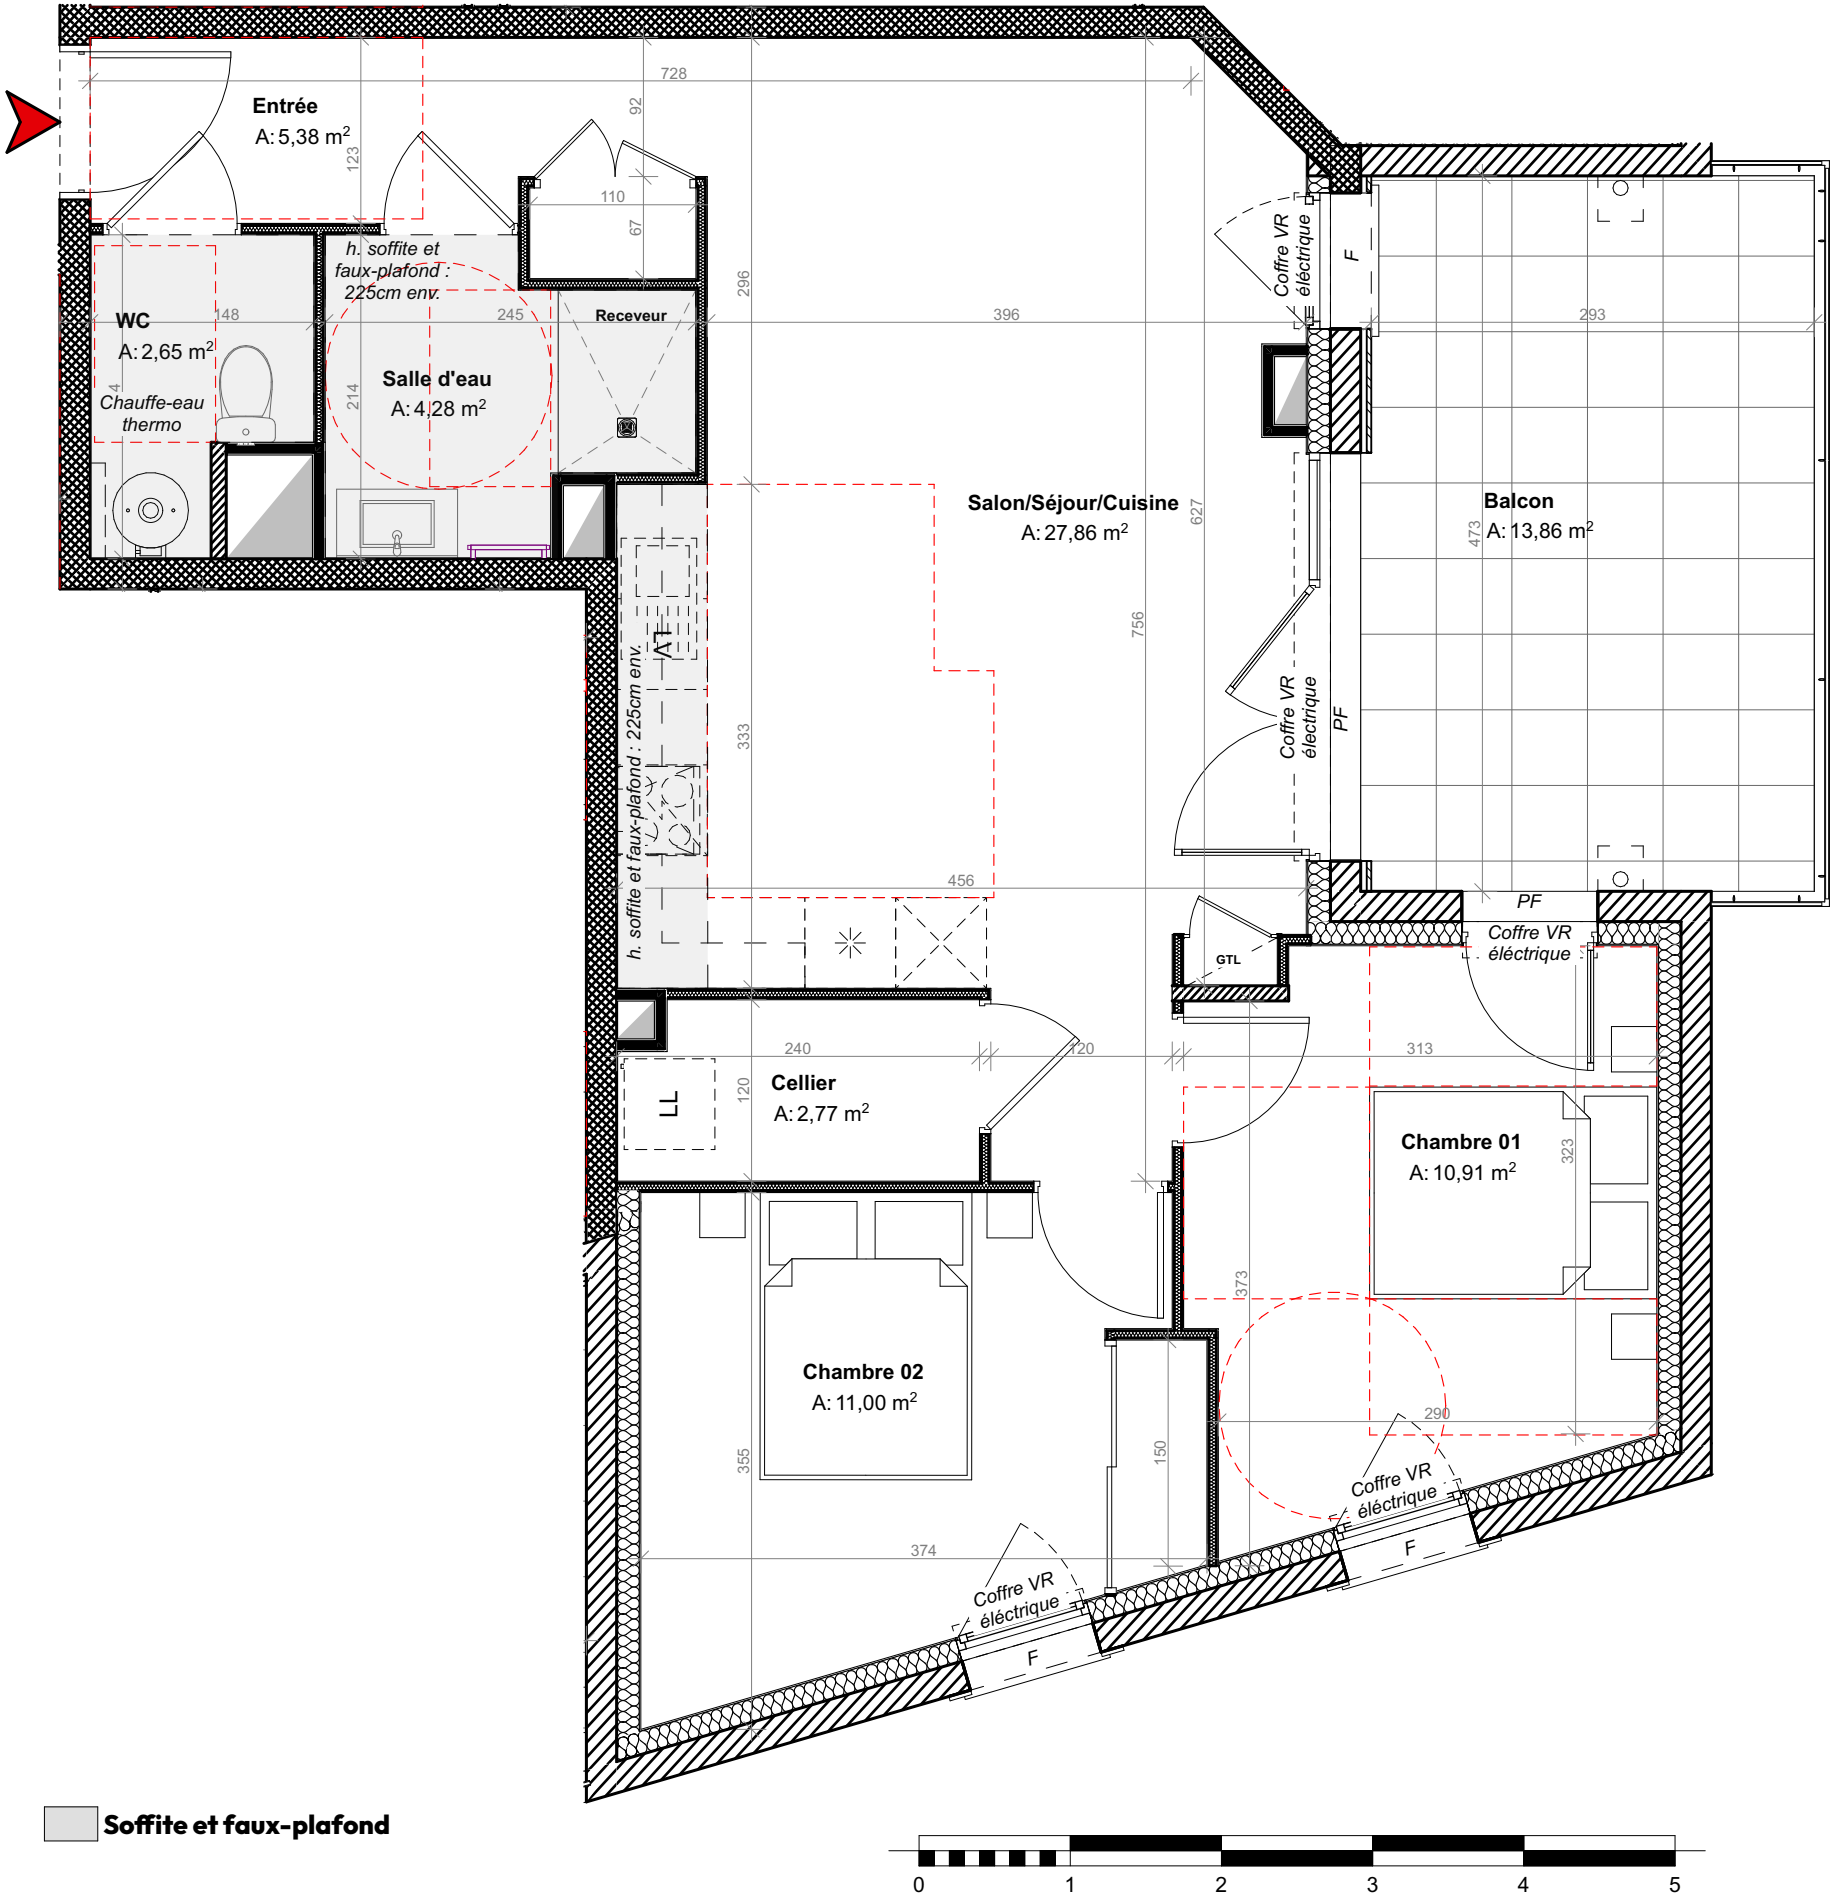

Nota : Les cotes, surfaces, gaines, soffites et placard d'entrée sont susceptibles de modifications dues aux impératifs administratifs, aux contraintes techniques de construction et aux tolérances d'exécution. Les agencements de placards (hors entrée) et éléments de cuisine dessinés sur ce plan ne sont qu'indicatifs. Seuls seront fournis les équipements figurant sur le descriptif annexé à l'acte de vente. Seuls les plans déposés au rang des minutes du notaire font foi.