


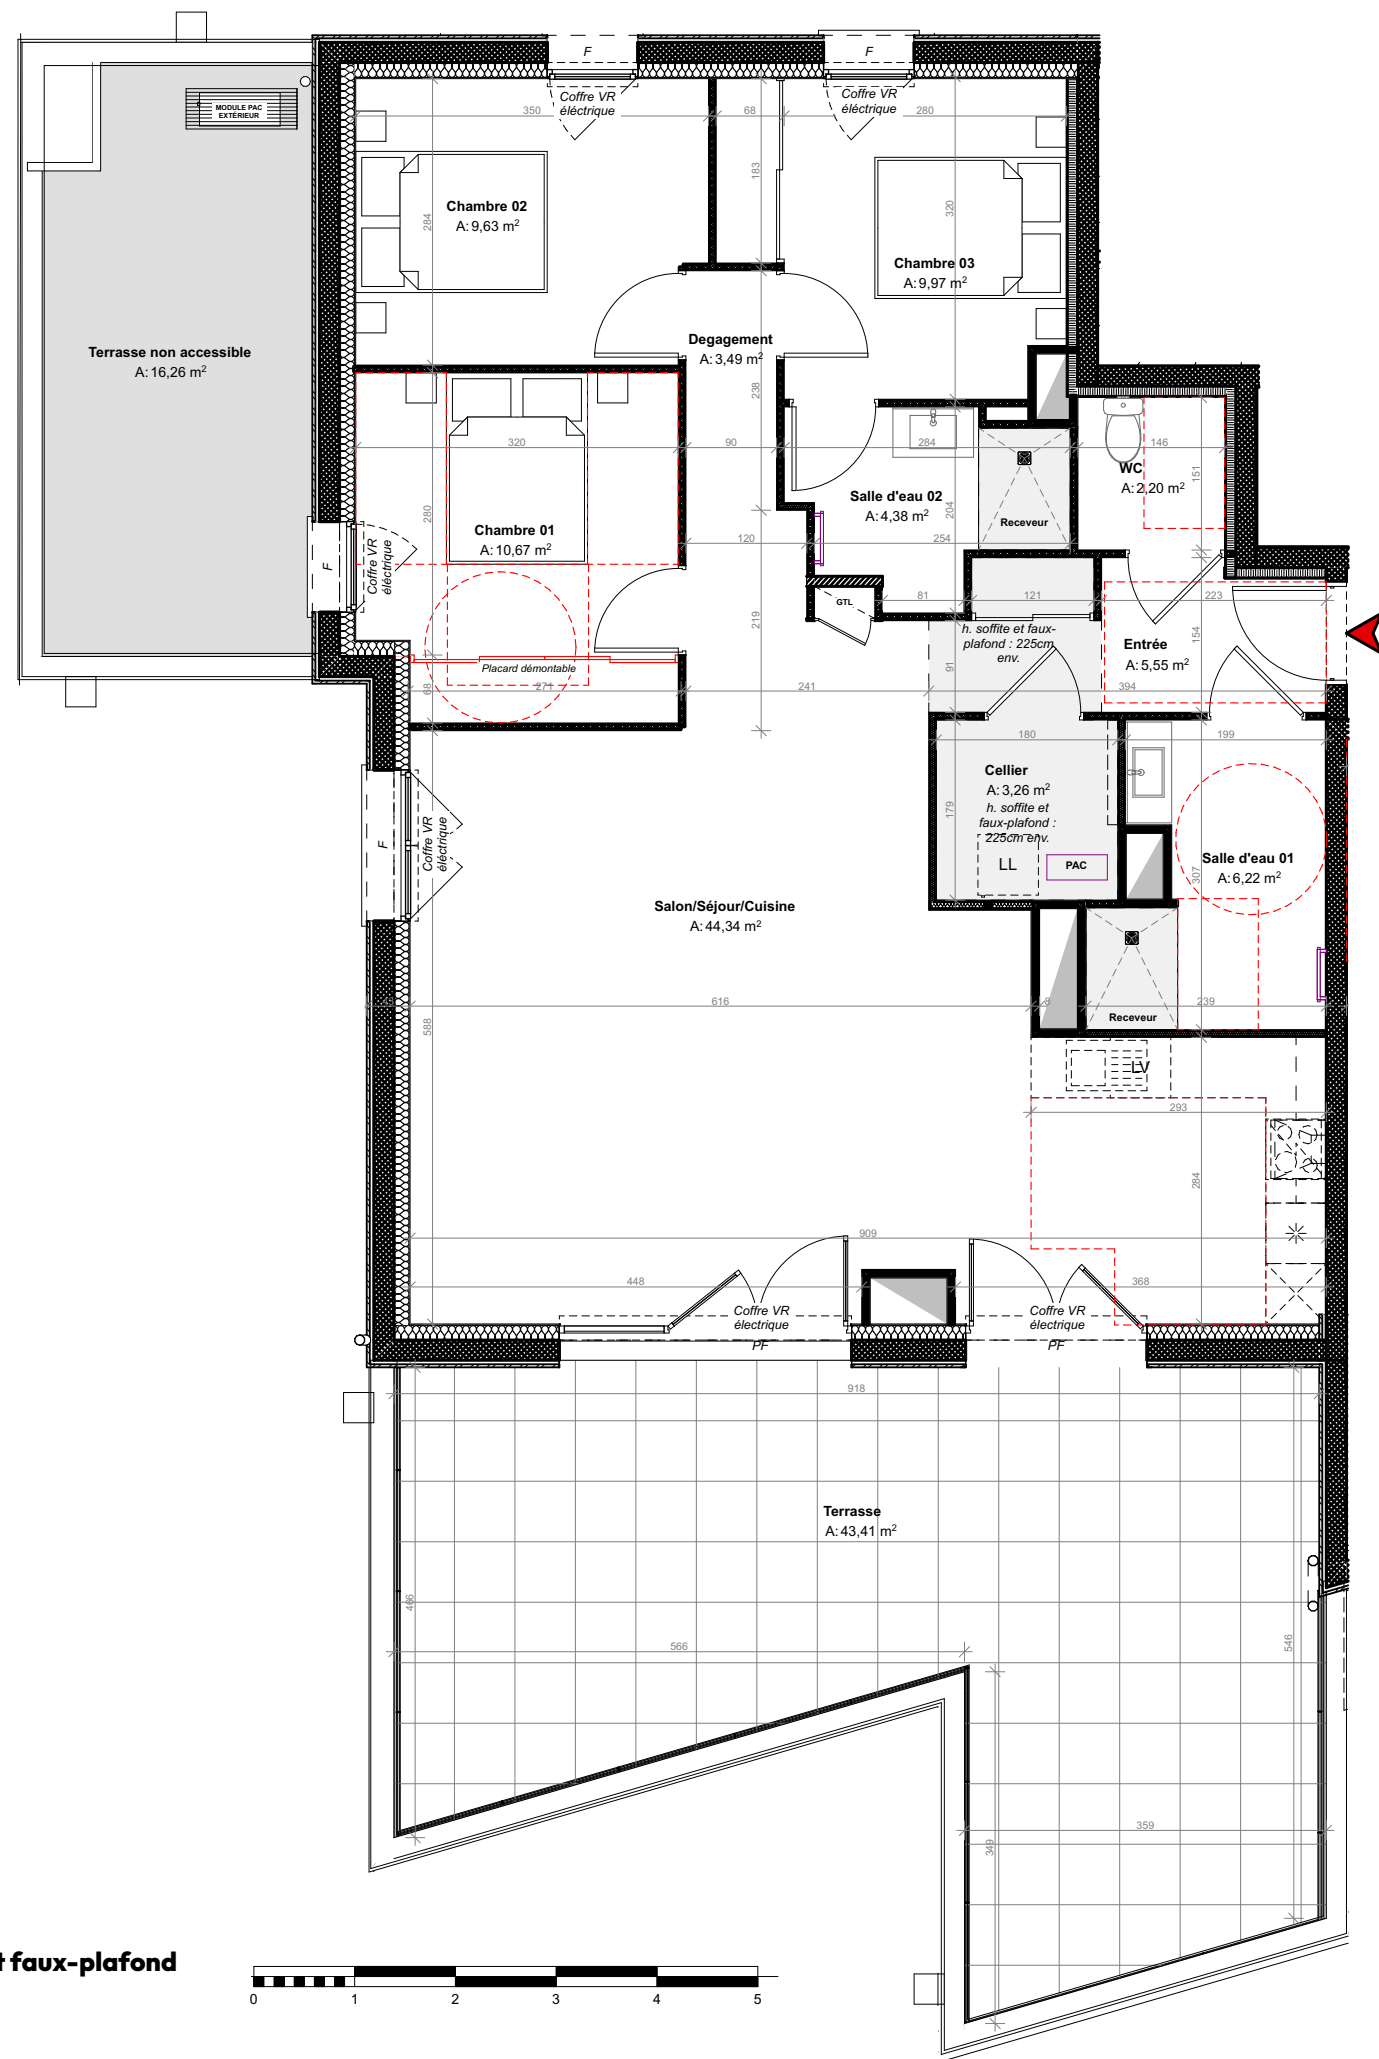


Nota : Les cotes, surfaces, gaines, soffites et placard d'entrée sont susceptibles de modifications dues aux impératifs administratifs, aux contraintes techniques de construction et aux tolérances d'exécution. Les agencements de placards (hors entrée) et éléments de cuisine dessinés sur ce plan ne sont qu'indicatifs. Seuls seront fournis les équipements figurant sur le descriptif annexé à l'acte de vente. Seuls les plans déposés au rang des minutes du notaire font foi.

Plan R+3 - T4 - 302



17 juillet 2026 - Indice A

LES LOGGIAS
DU MARCHÉ

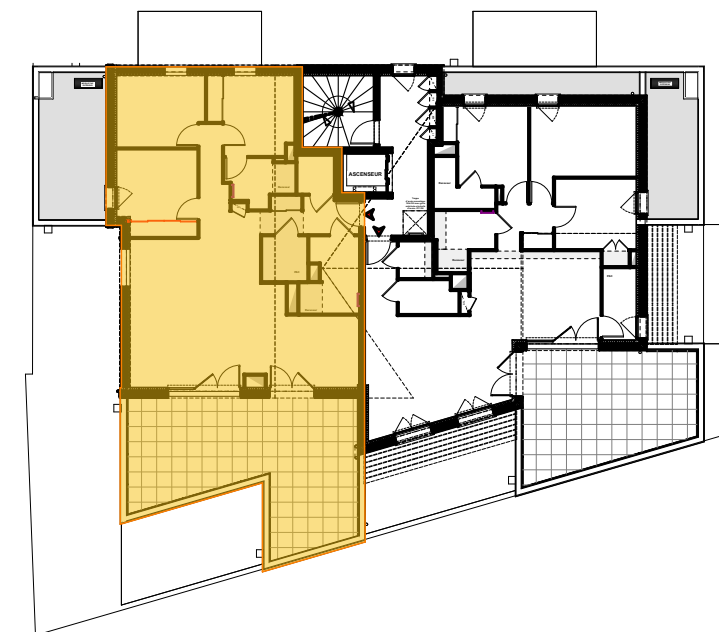

Cellier	3,26 m²
Chambre 01	10,67 m²
Chambre 02	9,63 m²
Chambre 03	9,97 m²
Degagement	3,49 m²
Entrée	5,55 m²
Salle d'eau 01	6,22 m²
Salle d'eau 02	4,38 m²
Salon/Séjour/Cuisine	44,34 m²
WC	2,20 m²

Total surface habitable :	99,71 m²
Terrasse	43,41 m²

Coop
Habitat
Bourgogne
Militant de l'habitat de qualité.

69 avenue Boucicaut
71100
CHALON SUR SAONE
Téléphone 03 85 46 16 63