

# REALISATION ET COMMERCIALISATION

**Coop  
Habitat  
Bourgogne**

69, av Boucicaut  
Chalon sur Saône  
**03 85 46 16 63**  
chb@habitat-bourgogne.fr  
www.coop-habitat-bourgogne.fr

## Commune de CRISSEY "Terres des Croix Rouges 2C"


Chemin des Croix Rouges - Sections AB et ZK

### FICHE DE LOT **LOT C6**

PA n° 71154 21 E0001 du 9 juillet 2021

Superficie : 733 m<sup>2</sup> env.

Surface de plancher maximale : 185 m<sup>2</sup>

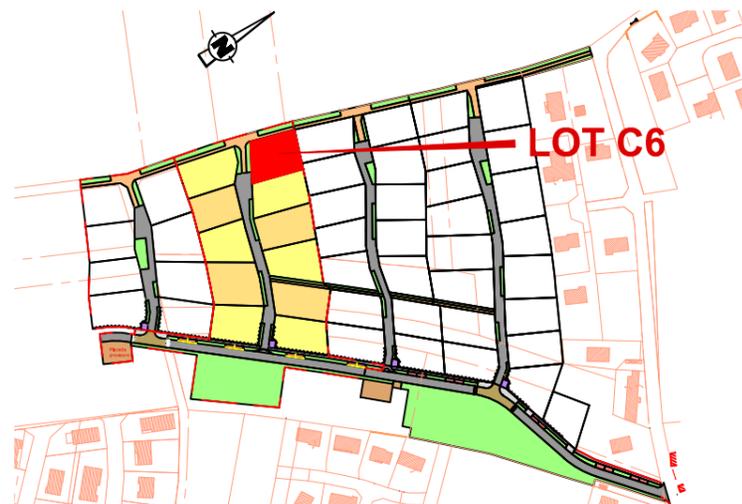


Sans échelle

#### LEGENDE

- Bordure CR3 - vue 0 cm
- Bordure T2 basse - vue 2 cm
- Bordure T2 haute - vue 14 cm
- Bordure P1 - vue 0 cm
- Bordure CR2 - vue 0 cm

#### NOTA :

- 1) Les cotes et surfaces figurant sur ce plan sont indicatives. Elles seront définitives après bornage du terrain ;
- 2) L'acquéreur doit consulter le plan de composition, le règlement de lotissement et le Plan Local d'Urbanisme intercommunal avant tout établissement de projet sur un lot ;
- 3) L'emplacement des réseaux est donné à titre indicatif et est susceptible d'être modifié suite à des impératifs de chantier ;
- 4) Seul le plan de récolement des travaux indiquera les éléments définitifs de réseaux.

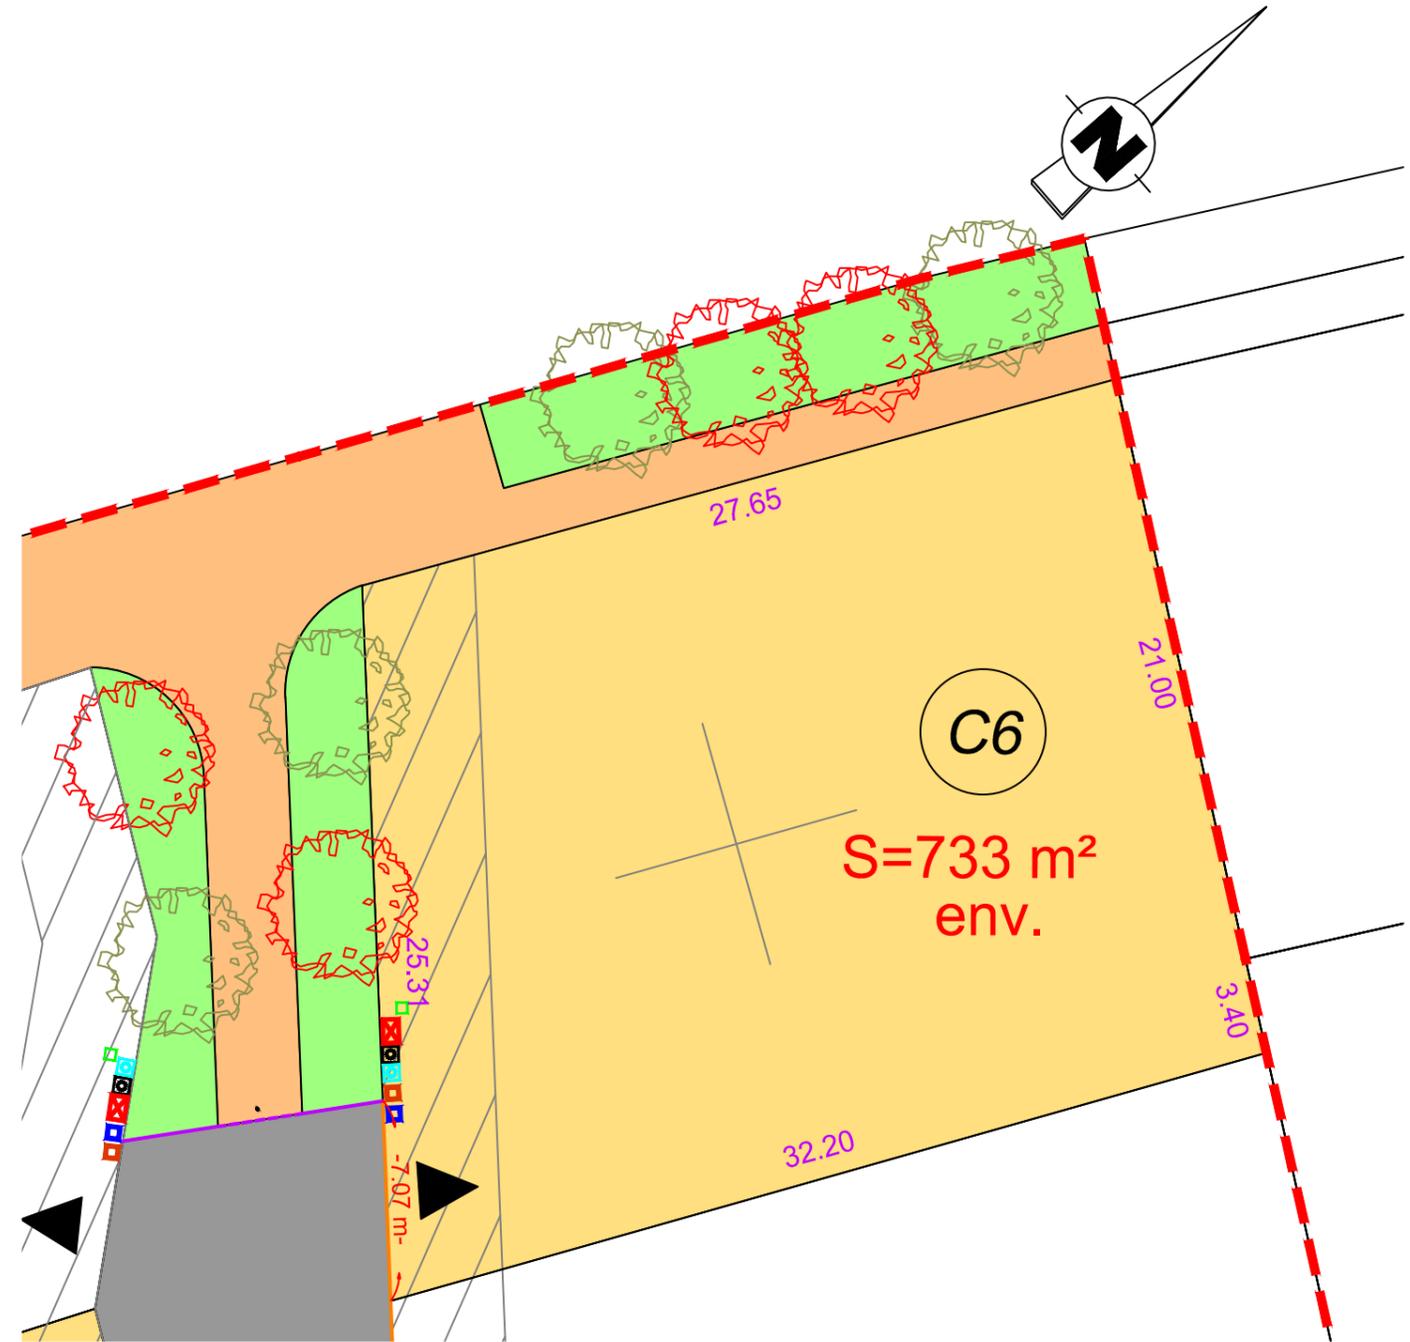

0 5 10 15

Echelle sur A3 : 1/250

- Périmètre du lotissement
- Périmètre du lot
- Lot libre
- Espace vert
- Chaussée
- Accès / trottoir
- Chemin piéton
- Parking
- Placette de retournement provisoire
- Résine rampants plateaux
- Plateau
- Point de regroupement des ordures ménagères
- ~ Accès au lot interdit à cet endroit
- ▶ Accès au lot imposé
- + Orientation de la façade principale
- + Orientation de la façade principale (2 possibilités)
- Retrait de construction de 4 mètres
- CX Numéro de lot
- Arbres
- Arbustes
- Eau potable
- Poteau incendie
- Eaux pluviales
- Eaux usées
- Electricité
- Téléphone/fibre
- Gaz

**Berthet Liogier Caulfuty**

géomètres-experts - urbanistes - ingénieurs VRD  
paysagistes - environnementalistes  
experts en économie immobilière et foncière

Bureau :  
Domaine Industriel SAONEOR  
17, rue Alphonse Lamartine  
71530 CRISSEY

Correspondance :  
BP 70376  
71109 CHALON SUR SAONE CEDEX  
Tél : 03.85.97.04.10 - Fax : 03.85.97.04.19  
Email : blc.contact@blc-ge.com