

REALISATION ET COMMERCIALISATION

**Coop
Habitat
Bourgogne**

69, av Boucicaut
Chalon sur Saône
03 85 46 16 63
chb@habitat-bourgogne.fr
www.coop-habitat-bourgogne.fr

Commune de CRISSEY "Terres des Croix Rouges 3E"


Chemin des Croix Rouges - Sections AB et ZK

FICHE DE LOT LOT E4

autorisé par le Permis d'Aménager n° 71154 25 E0001 délivré le 13 juin 2025

Superficie : 655 m² env.

Surface de plancher maximale : 150 m²

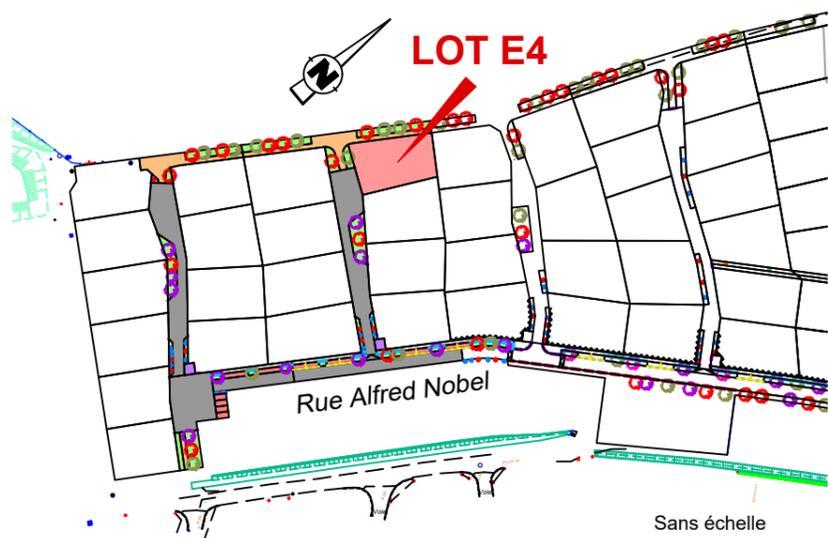

**BERTHET
LIOGIER
CAULFUTY**
Expertises et solutions
pour les territoires de demain


SAÔNE-ET-LOIRE

Bureaux :
Domaine industriel SAONEOR
17 rue Alphonse Lamartine
71530 CRISSEY

Correspondance :
BP 70376
71109 - CHALON S/SAONE Cedex
03 85 97 04 10
E-mail : blc.contact@blc-ge.com

NOTA :

- 1) Les cotes et surfaces figurant sur ce plan sont indicatives. Elles seront définitives après bornage du terrain ;
- 2) L'acquéreur doit consulter le plan de composition, le règlement de lotissement et le Plan Local d'Urbanisme intercommunal avant tout établissement de projet sur un lot ;
- 3) L'emplacement des réseaux est donné à titre indicatif et est susceptible d'être modifié suite à des impératifs de chantier ;
- 4) Seul le plan de récolement des travaux indiquera les éléments définitifs de réseaux.

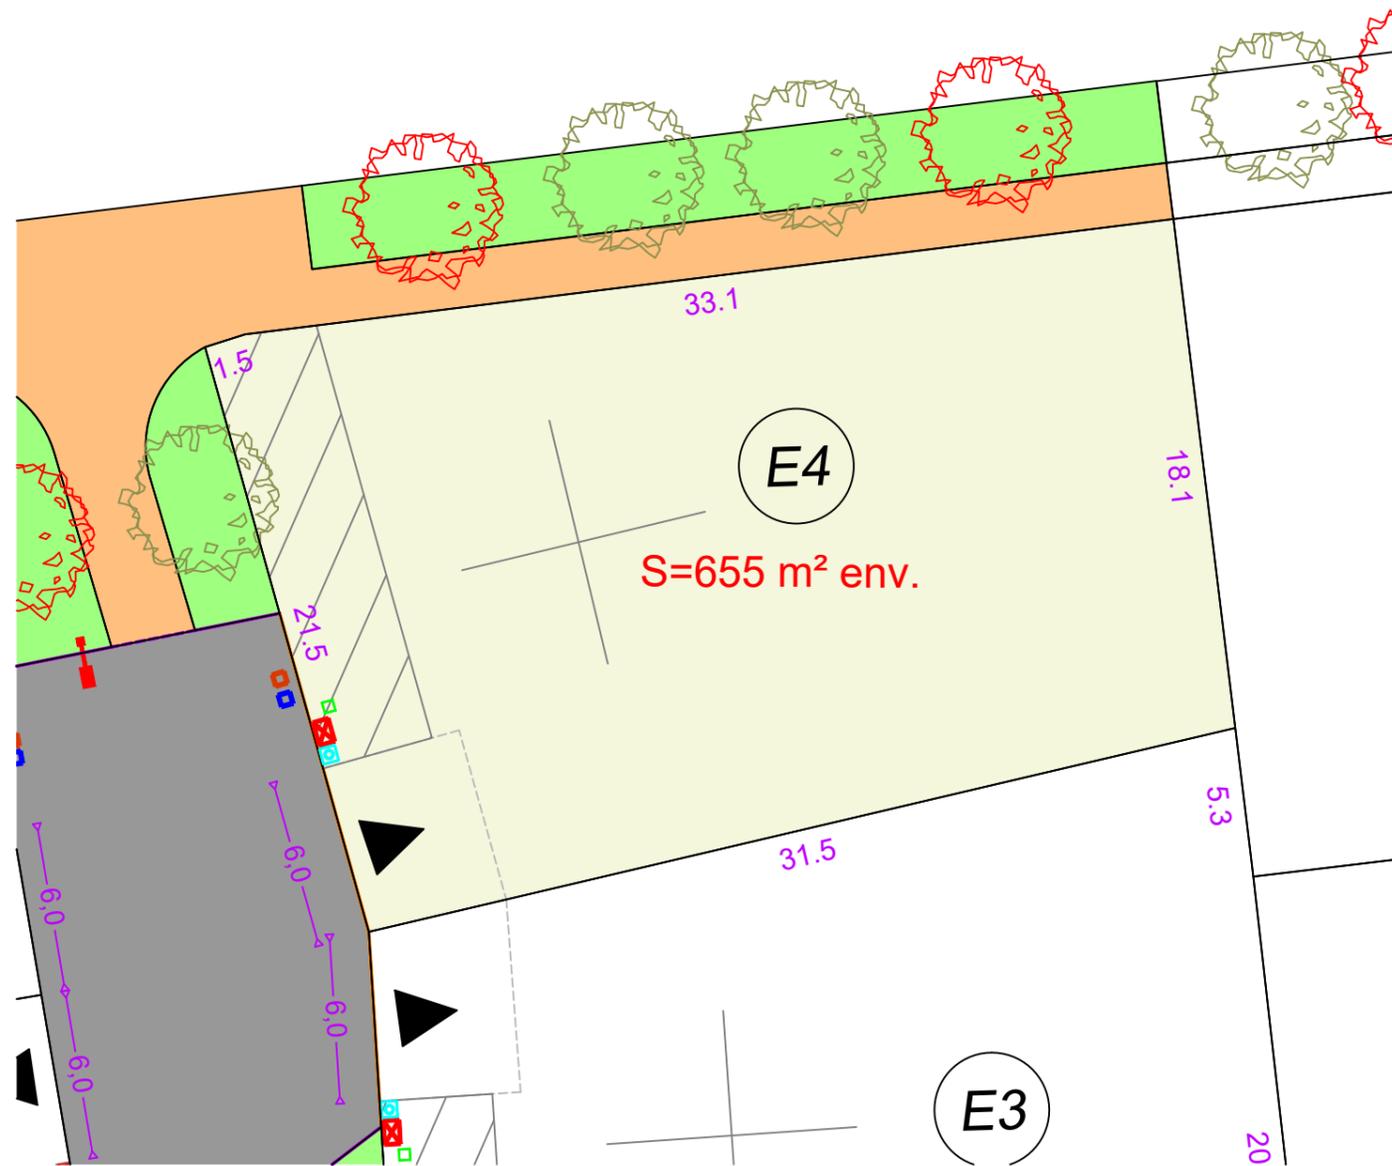

LEGENDE

- | | | |
|---|--|------------------------------|
| Périmètre du lotissement | Numéro de lot | Eau potable |
| Périmètre du lot | Accès au lot imposé | Poteau incendie |
| Espace vert | Orientation de la façade principale (2 possibilités) | Eaux pluviales |
| Chaussée | Retrait de construction de 4 mètres | Eaux usées |
| Accès / trottoir | Candélabre feu | Electricité |
| Chemin piéton | | Téléphone/fibre |
| Parking | | Bordure CR2 - vue 4 cm |
| Point de regroupement des ordures ménagères | | Bordure CR2 - vue 0 cm |
| Arbres plantés par l'aménageur | | Bordure T2 basse - vue 2 cm |
| Arbustes plantés par l'aménageur | | Bordure T2 haute - vue 14 cm |
| | | Bordure P1 - vue 0 cm |

